TERRAKOTTAVEIEN 1

STUDIO AASE ARKITEKTUR	HELLVIK HUS	SKISSEPROSJEKT	B18 - 22	**TERRAKOTTAVEIEN 1**	**FORSIDE - TERRAKOTTAVEIEN 1**		0120
		LEIDLANDSHAGEN	EGERSUND KOMMUNE	TEGNINGER ARKITEKT	25.09.22	sign/kontr. PAA	

STUDIO AASE ARKITEKTUR	HELLVIK HUS	SKISSEPROSJEKT	B18 - 22	**TERRAKOTTAVEIEN 1**	**SITUASJONSPLAN**	1:300
		LEIDLANDSHAGEN	EGERSUND KOMMUNE	TEGNINGER ARKITEKT	25.09.22	sign/kontr. PAA
						0121

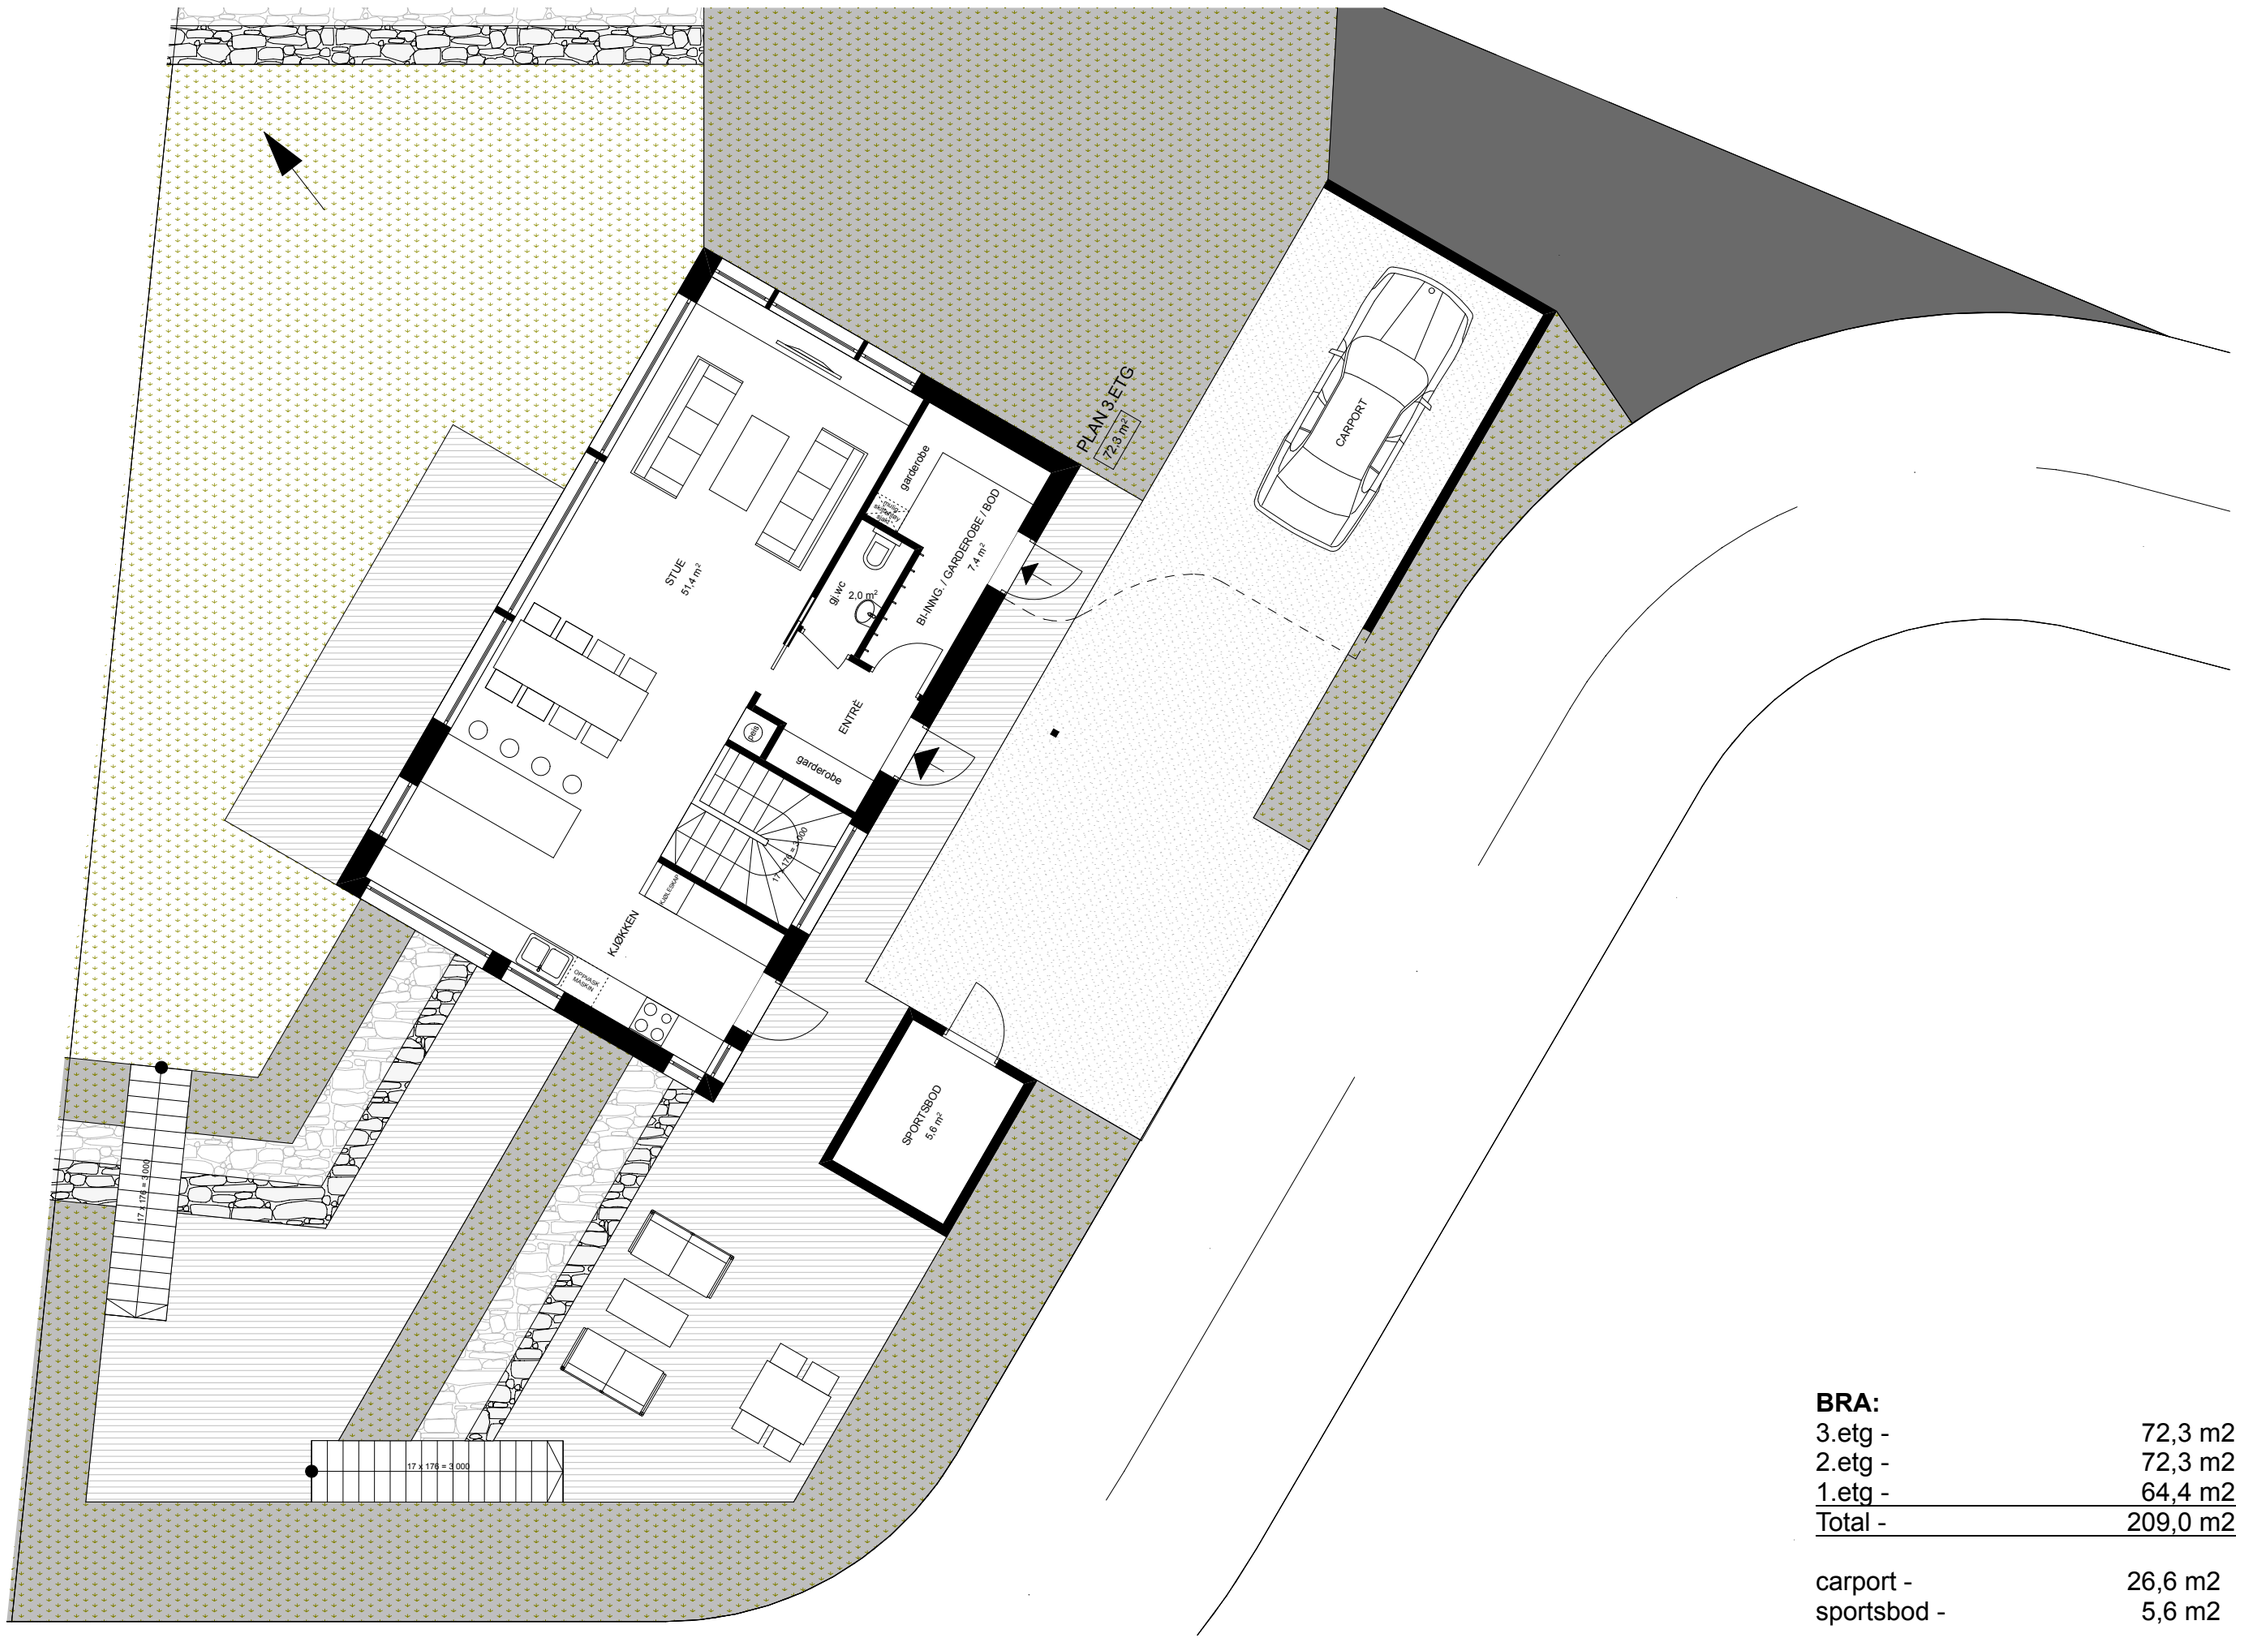

BRA:

3.etg -	72,3 m2
2.etg -	72,3 m2
1.etg -	64,4 m2
Total -	209,0 m2
carport -	26,6 m2
sportsbod -	5,6 m2

STUDIO AASE ARKITEKTUR	HELLVIK HUS	SKISSEPROSJEKT	B18 - 22	**TERRAKOTTAVEIEN 1**	**PLAN 3.ETG**	1:100
		LEIDLANDSHAGEN	EGERSUND KOMMUNE	TEGNINGER ARKITEKT	25.09.22	sign/kontr. PAA
						0122

STUDIO AASE ARKITEKTUR	HELLVIK HUS	SKISSEPROSJEKT	B18 - 22	**TERRAKOTTAVEIEN 1**	**PLAN 2.ETG**	1:100
		LEIDLANDSHAGEN	EGERSUND KOMMUNE	TEGNINGER ARKITEKT	25.09.22	sign/kontr. PAA
						0123

STUDIO AASE ARKITEKTUR	HELLVIK HUS	SKISSEPROSJEKT	B18 - 22	**TERRAKOTTAVEIEN 1**	**PLAN 1.ETG**	1:100
		LEIDLANDSHAGEN	EGERSUND KOMMUNE	TEGNINGER ARKITEKT	25.09.22	sign/kontr. PAA
						0124

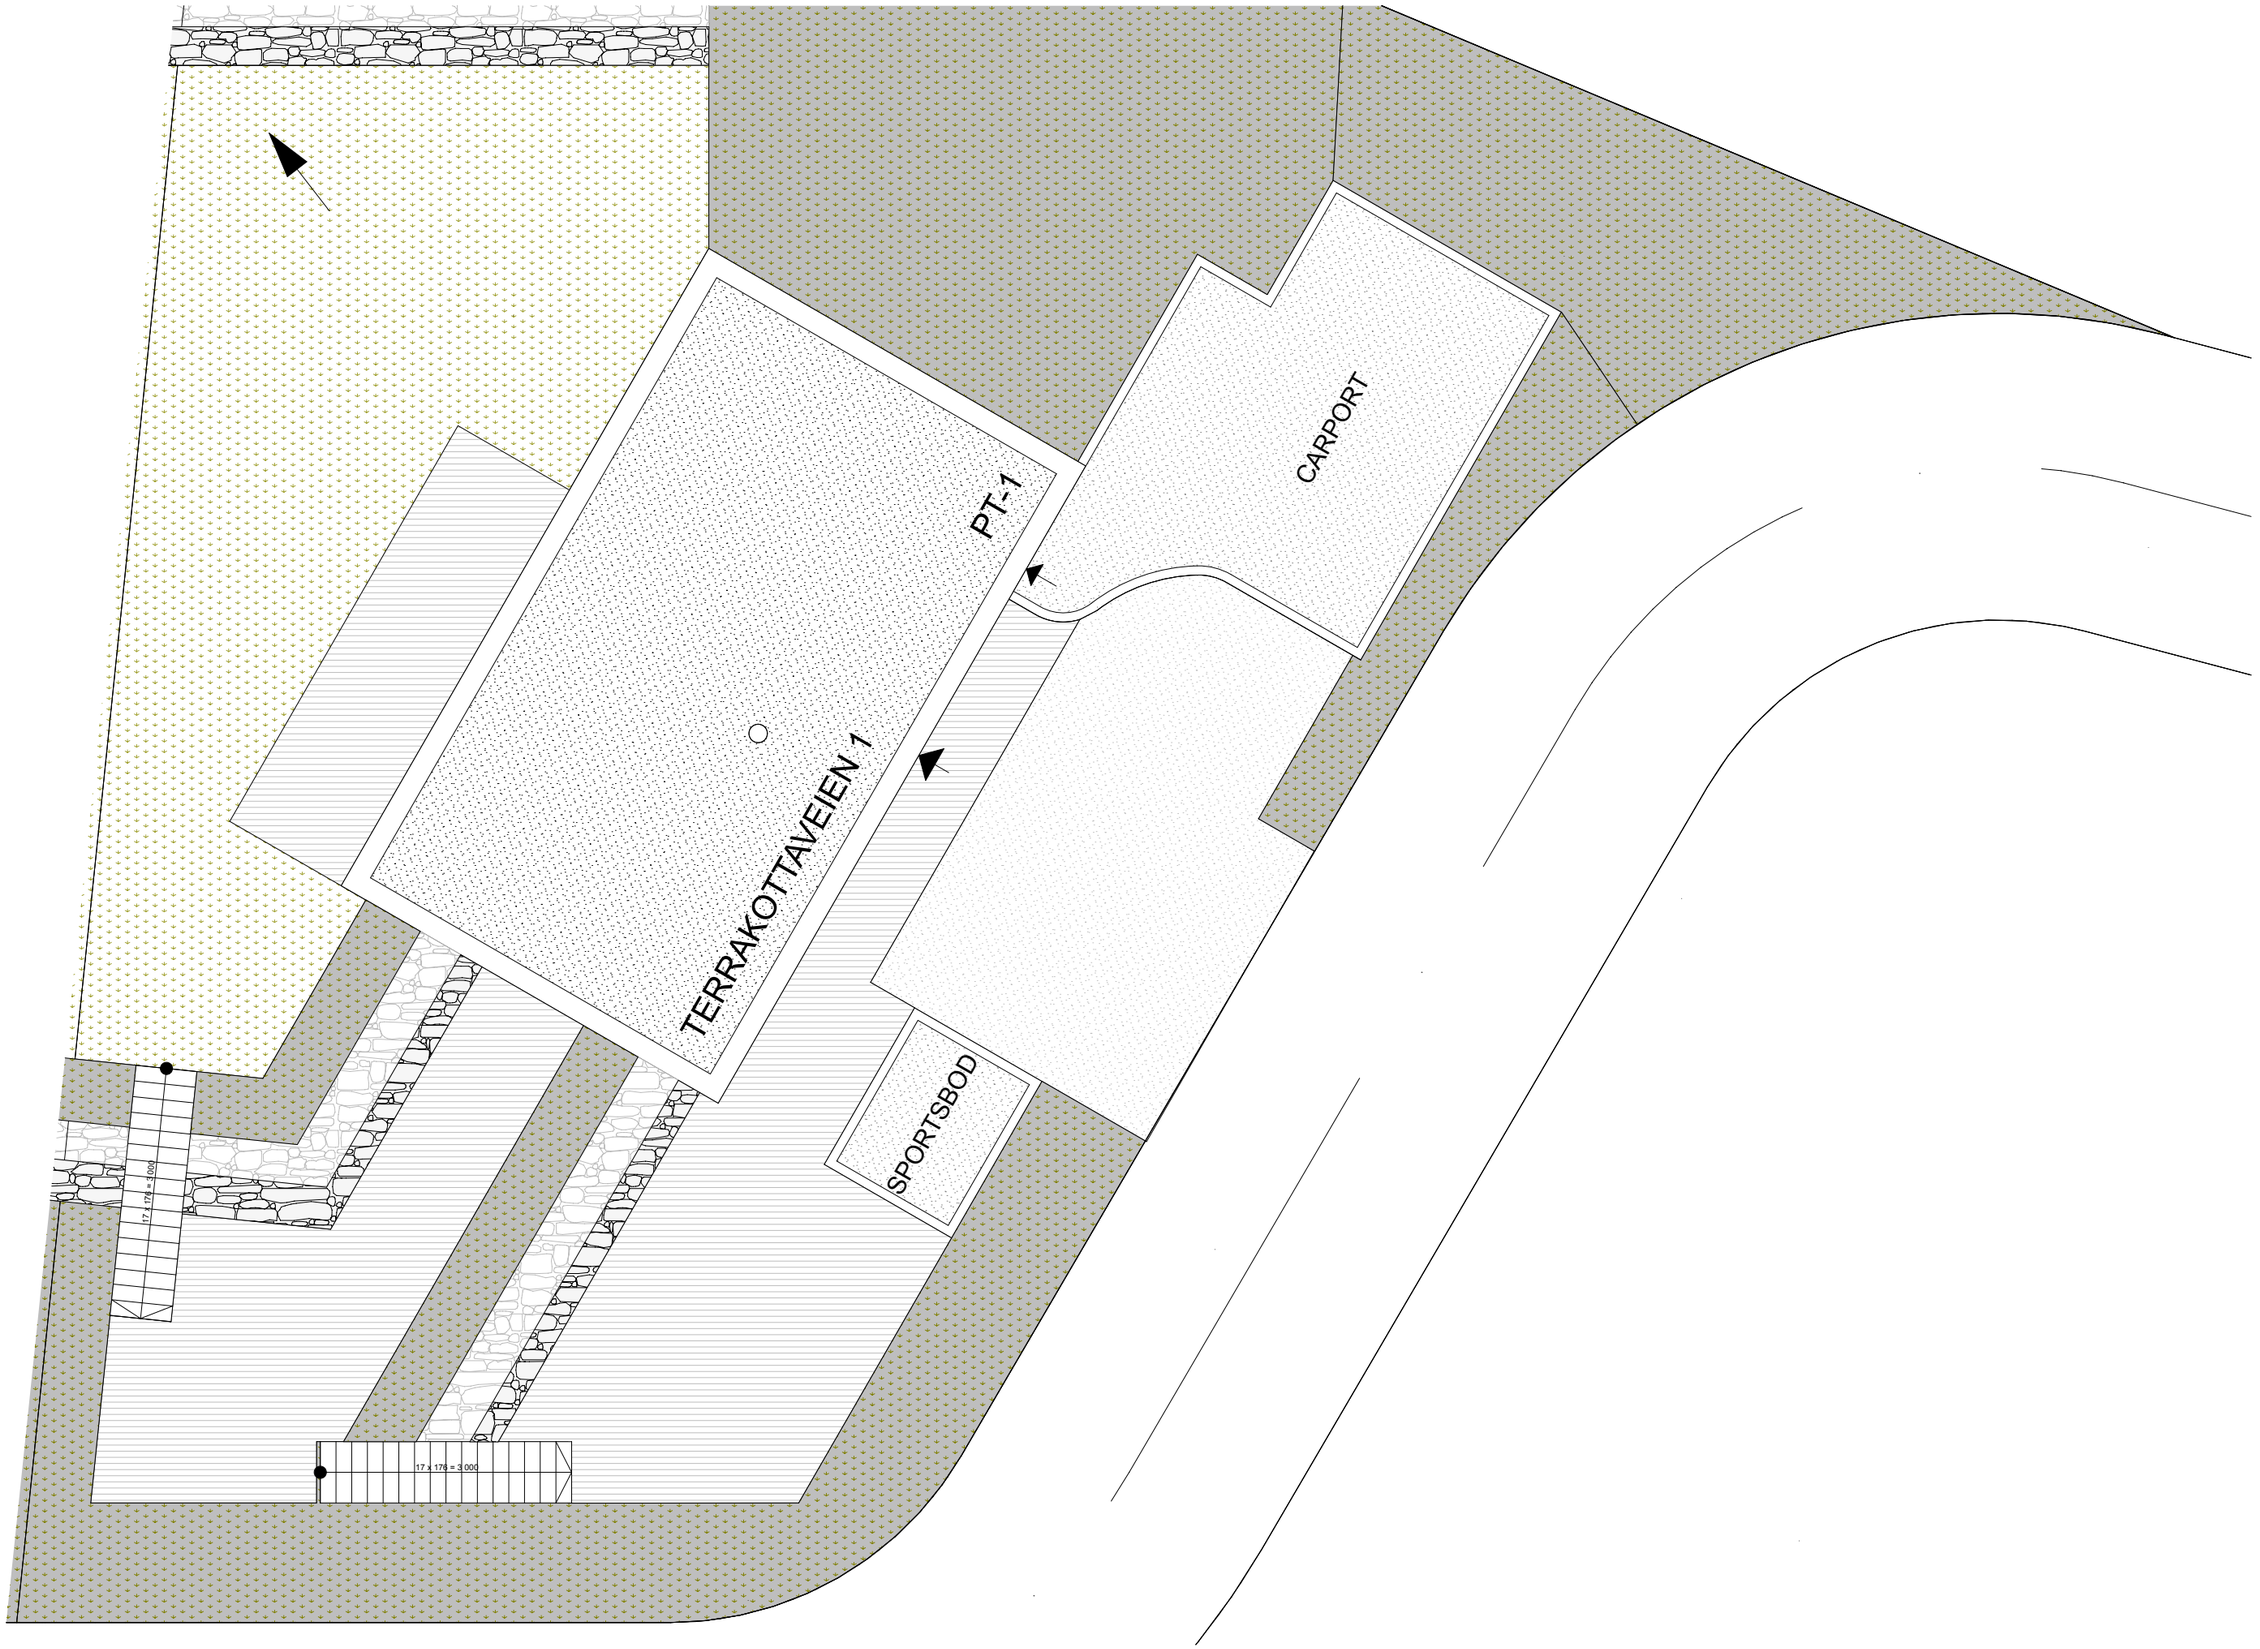

STUDIO AASE ARKITEKTUR	HELLVIK HUS	SKISSEPROSJEKT	B18 - 22	**TERRAKOTTAVEIEN 1**	**TAKPLAN**	1:100
		LEIDLANDSHAGEN	EGERSUND KOMMUNE	TEGNINGER ARKITEKT	25.09.22	sign/kontr. PAA
						0125

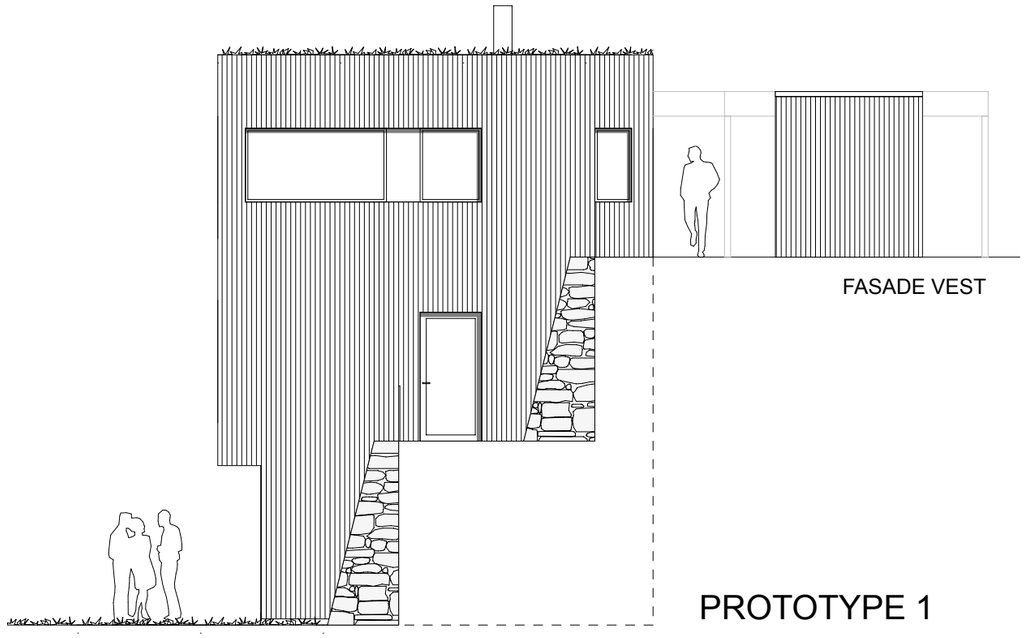

PROTOTYPE 1

PROTOTYPE 1

STUDIO AASE ARKITEKTUR	HELLVIK HUS	SKISSEPROSJEKT	B18 - 22	**TERRAKOTTAVEIEN 1**	**FASADE OG SNITT**	1:100	0126
		LEIDLANDSHAGEN	EGERSUND KOMMUNE	TEGNINGER ARKITEKT	25.09.22	sign/kontr. PAA	

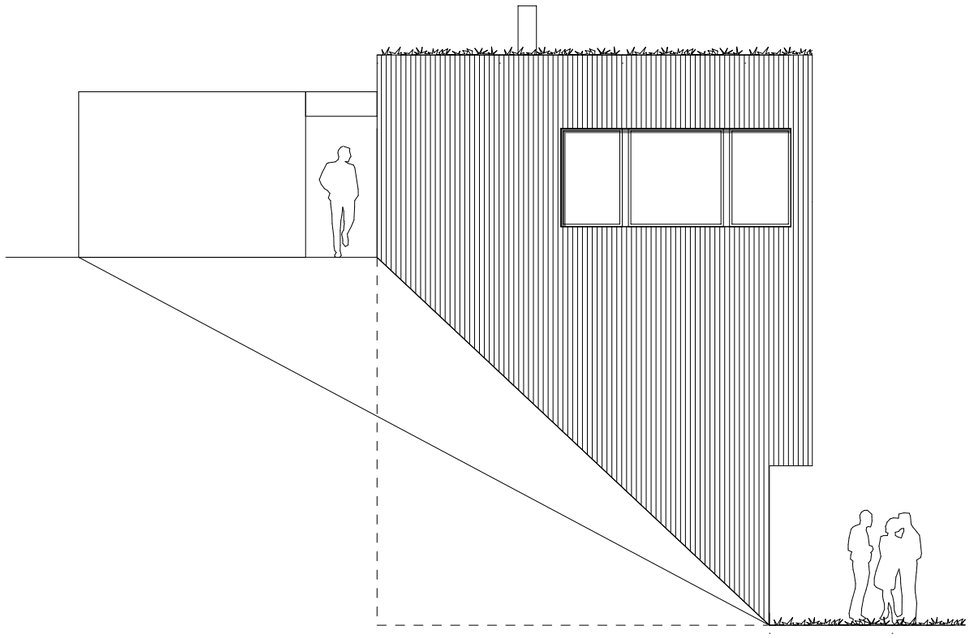

PROTOTYPE 1

FASADE ØST

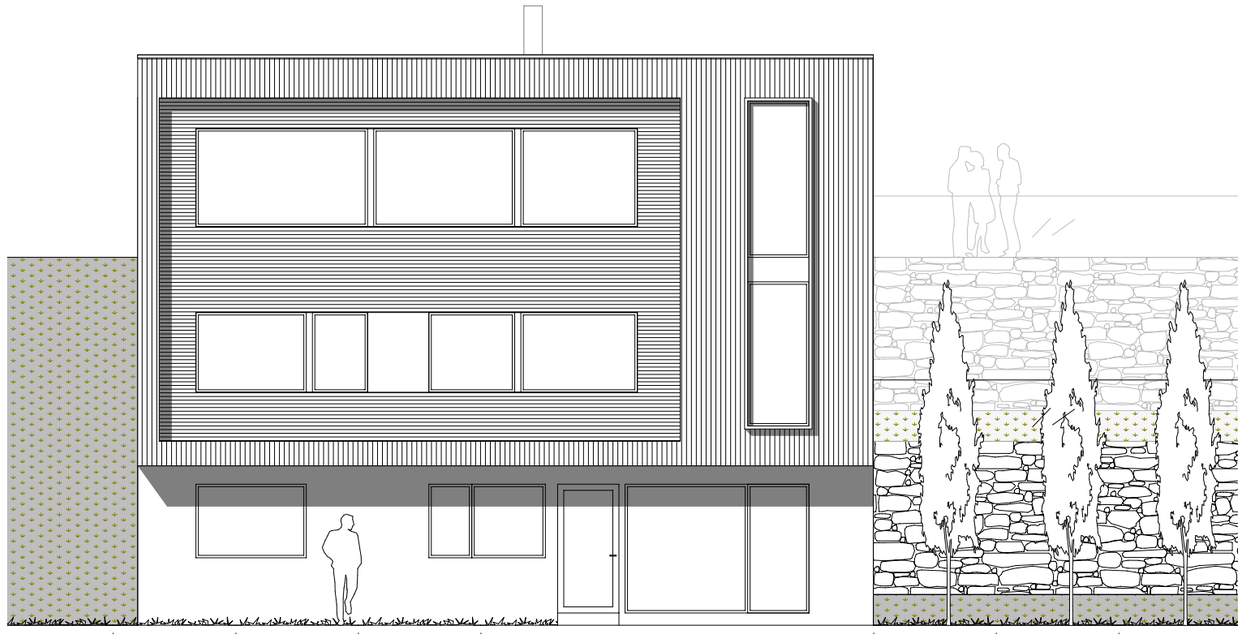

PROTOTYPE 1

FASADE NORD

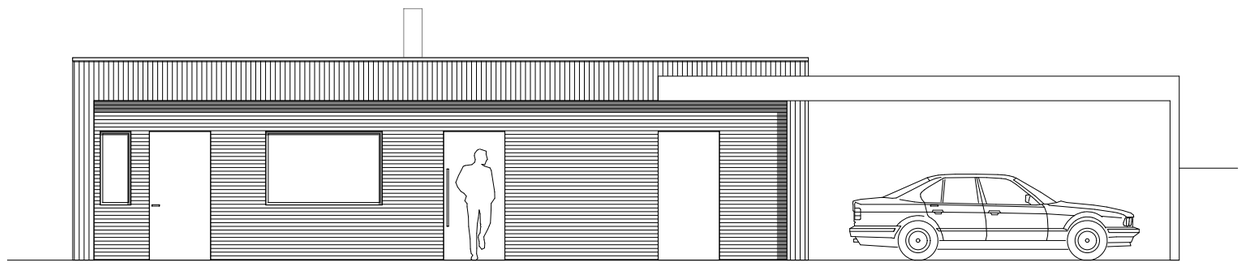

FASADE SØR

PROTOTYPE 1

STUDIO AASE ARKITEKTUR	HELLVIK HUS	SKISSEPROSJEKT	B18 - 22	**TERRAKOTTAVEIEN 1**	**FASADER**	1:100
		LEIDLANDSHAGEN	EGERSUND KOMMUNE	TEGNINGER ARKITEKT	25.09.22	sign/kontr. PAA

0127

STUDIO AASE ARKITEKTUR	HELLVIK HUS	SKISSEPROSJEKT	B18 - 22	**TERRAKOTTAVEIEN 1**	**3D SKISSER - PROTOTYPE**	0128
		LEIDLANDSHAGEN	EGERSUND KOMMUNE	TEGNINGER ARKITEKT	25.09.22	sign/kontr. PAA