POTTERIVEIEN 50

STUDIO AASE ARKITEKTUR	HELLVIK HUS	SKISSEPROSJEKT	**POTTERIVEIEN 50**		**FORSIDE - POTTERIVEIEN 50**		01
		NY ENEBOLIG	EGERSUND KOMMUNE	TEGNINGER ARKITEKT	26.01.21	sign/kontr. PAA	

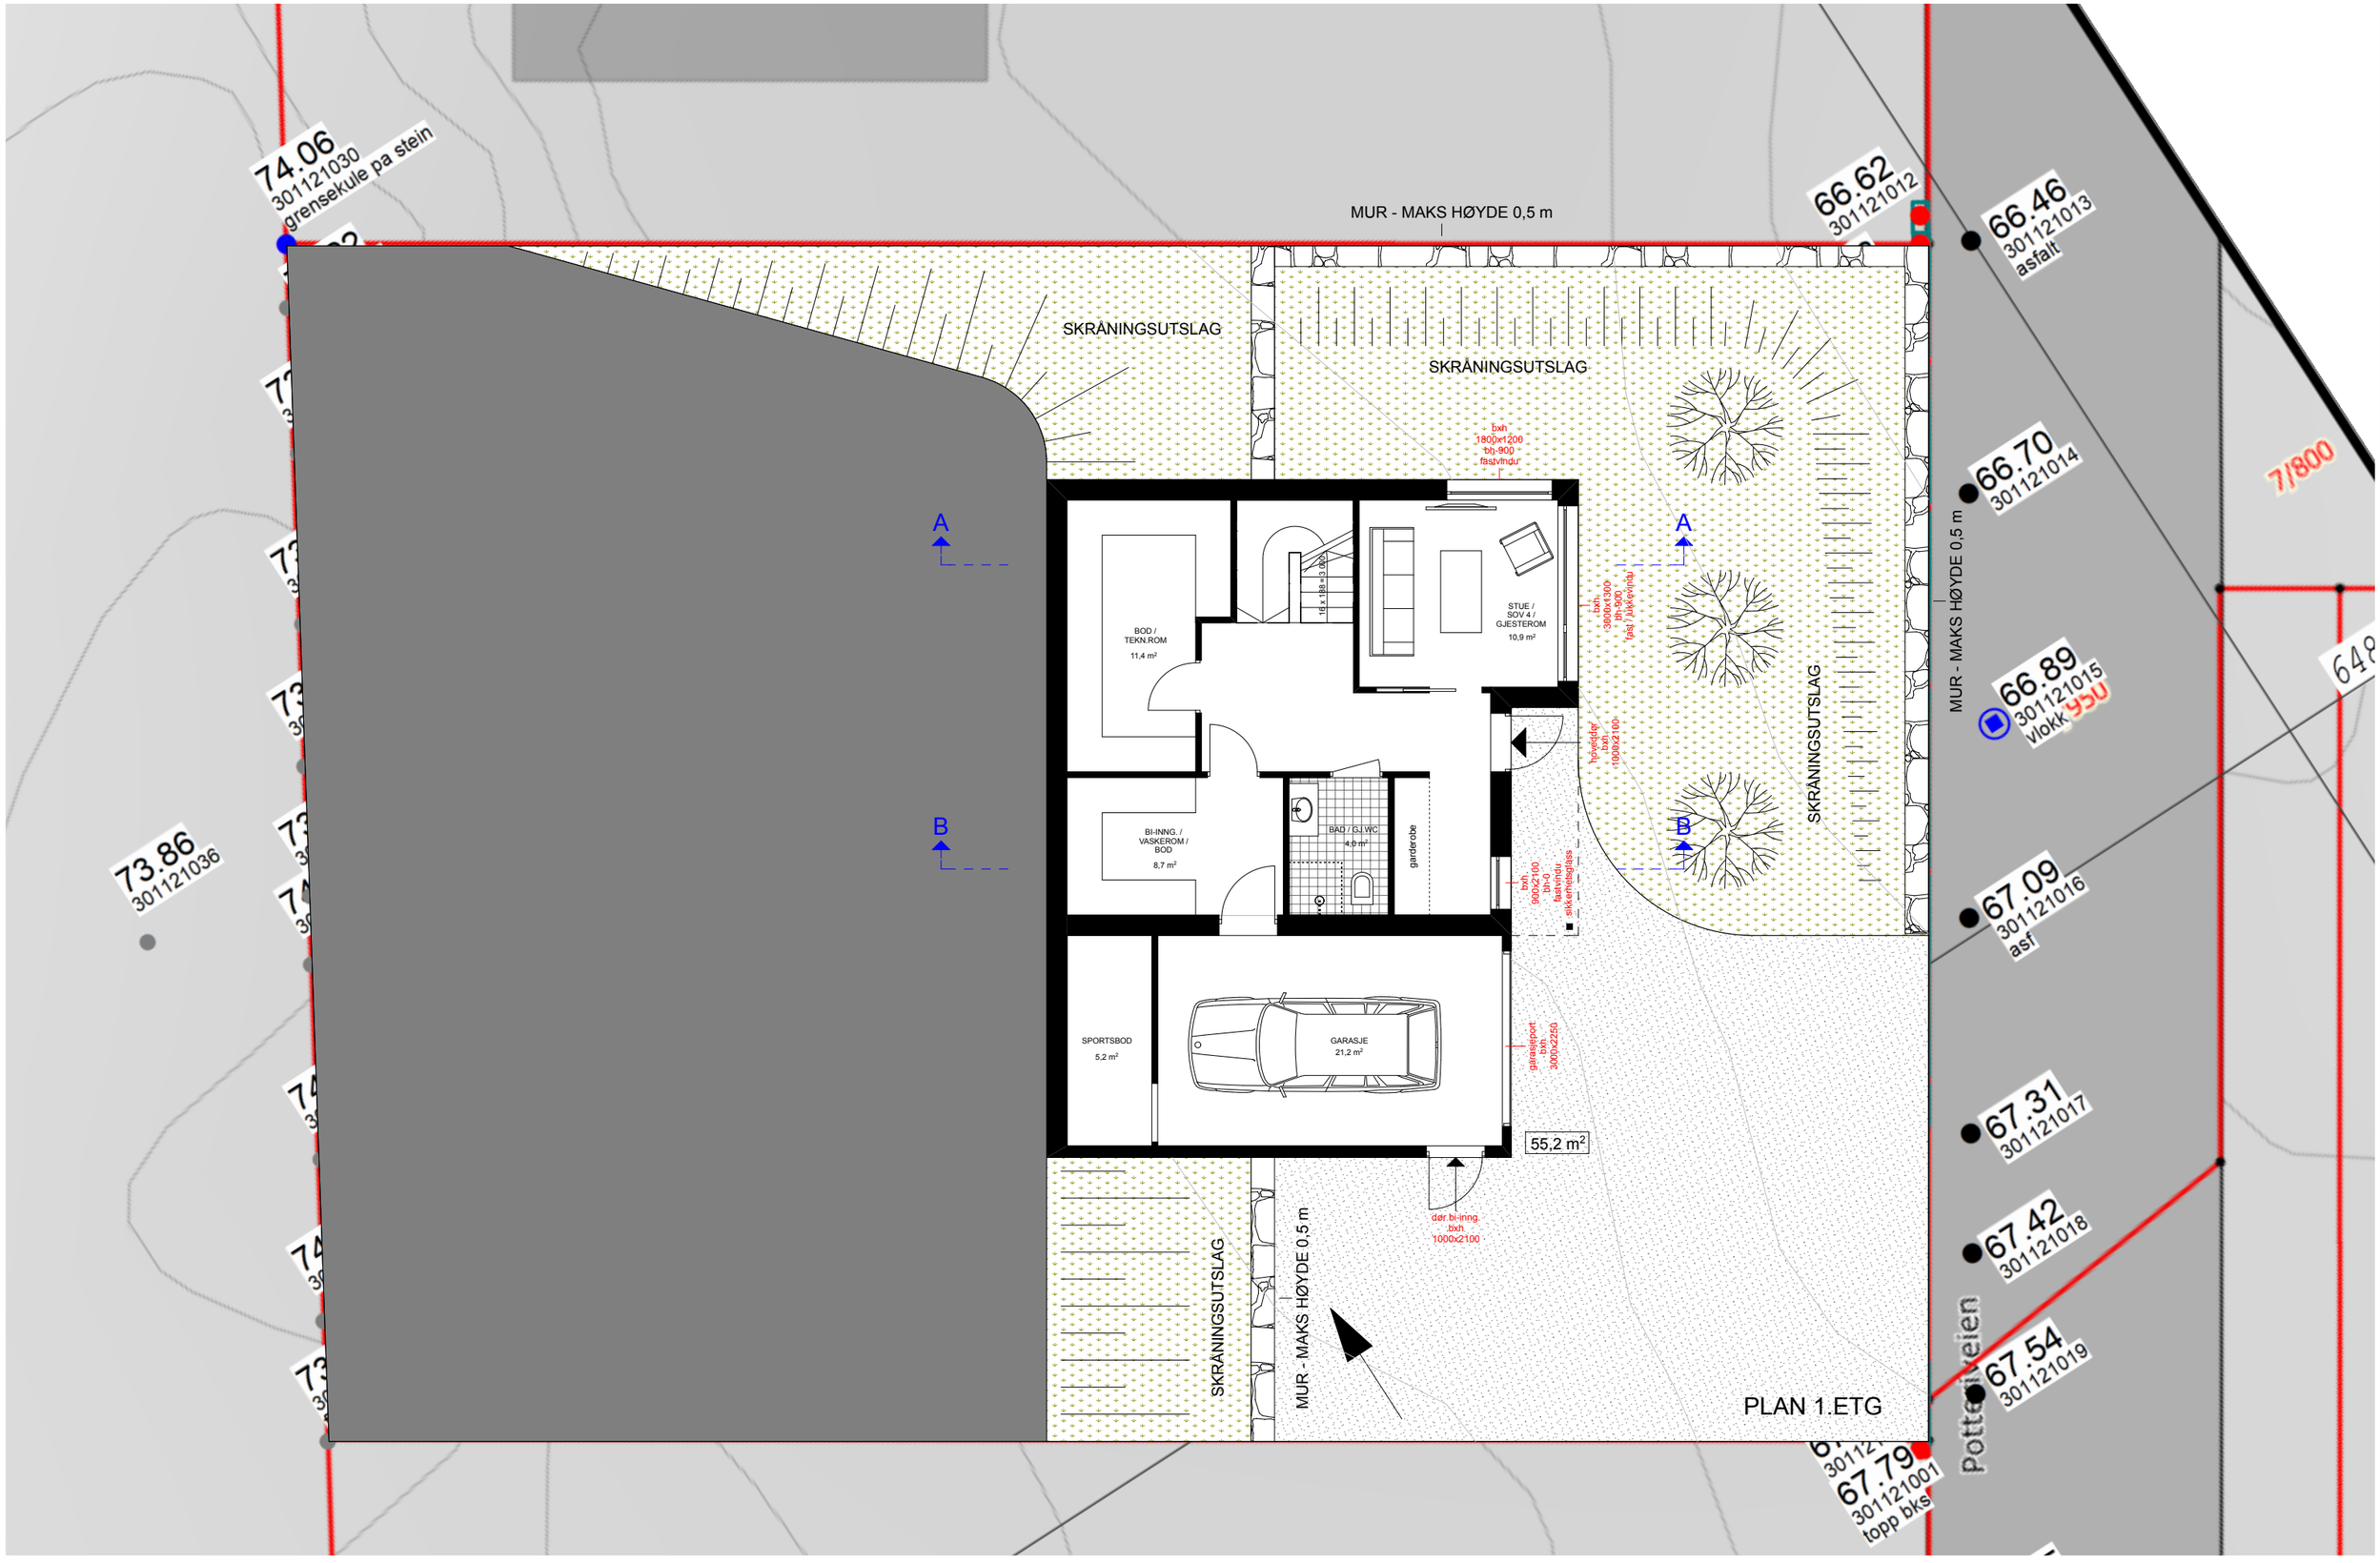

STUDIO AASE ARKITEKTUR	HELLVIK HUS	SKISSEPROSJEKT	**POTTERIVEIEN 50**		**PLAN 1.ETG**	1:100
		NY ENEBOLIG	EGERSUND KOMMUNE	TEGNINGER ARKITEKT	26.01.21	sign/kontr. PAA
						02

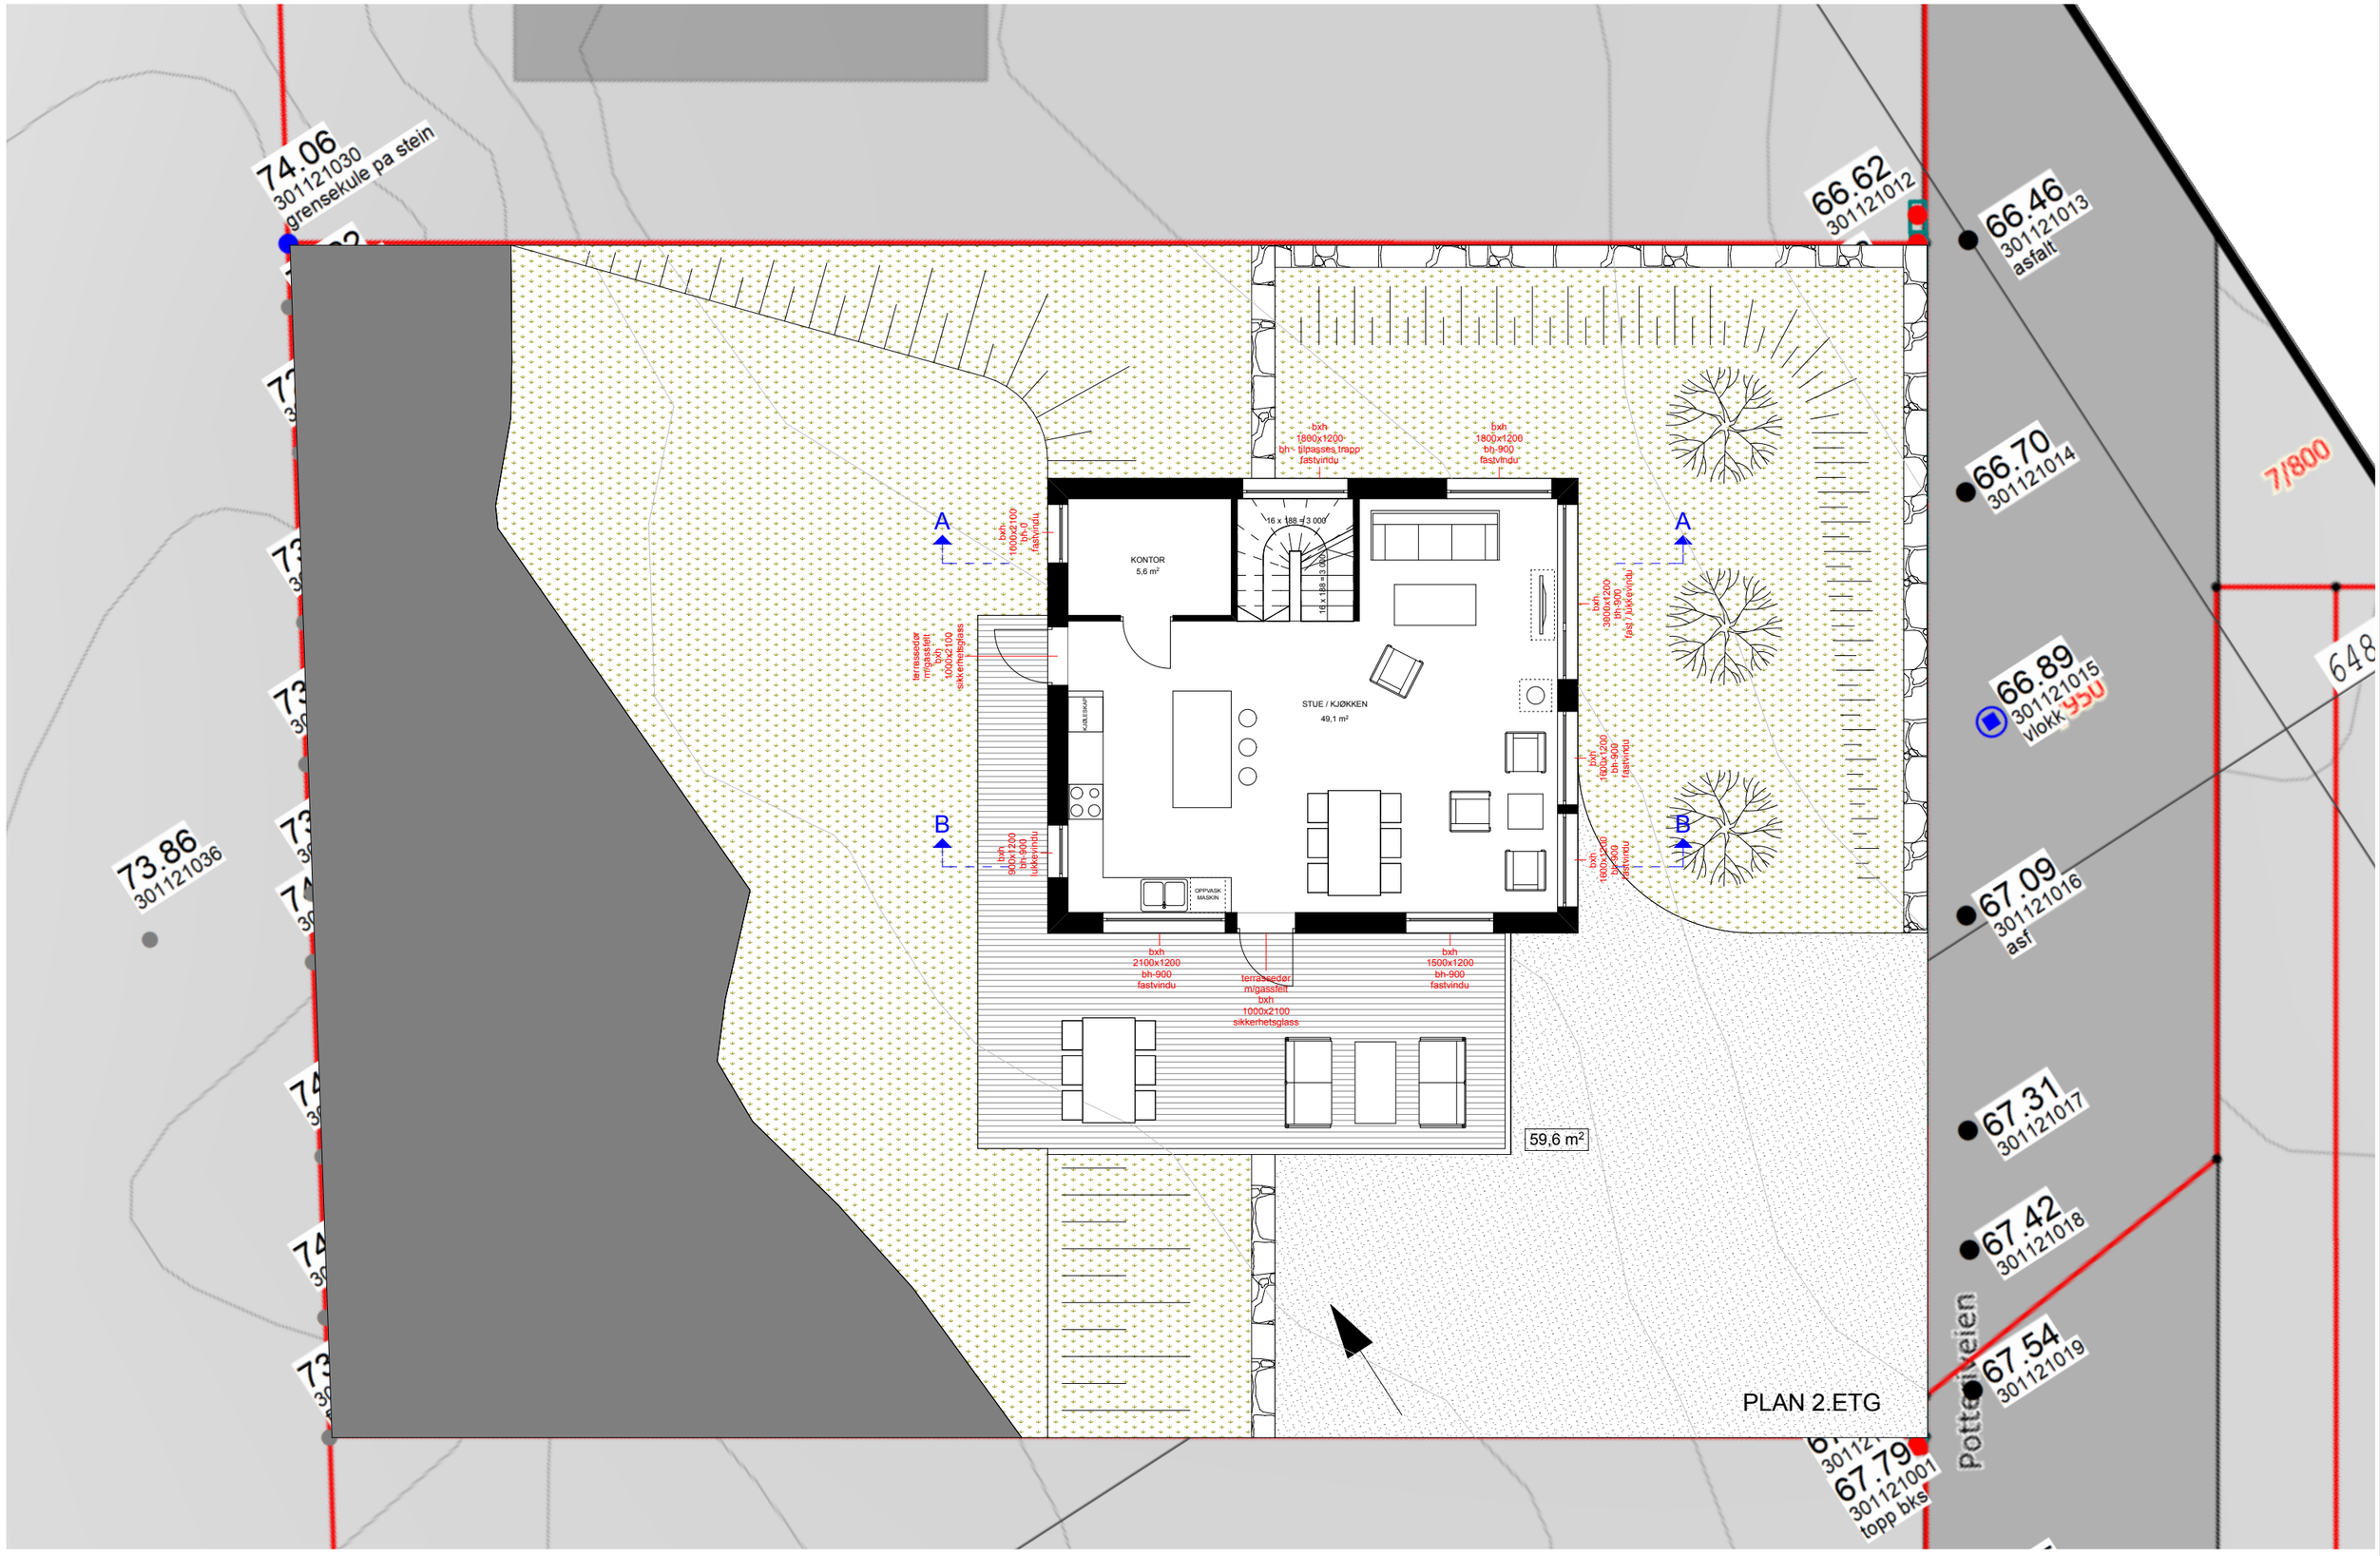

STUDIO AASE ARKITEKTUR	HELLVIK HUS	SKISSEPROSJEKT	**POTTERIVEIEN 50**		**PLAN 2.ETG**	1:100	03
		NY ENEBOLIG	EGERSUND KOMMUNE	TEGNINGER ARKITEKT	26.01.21	sign/kontr. PAA	

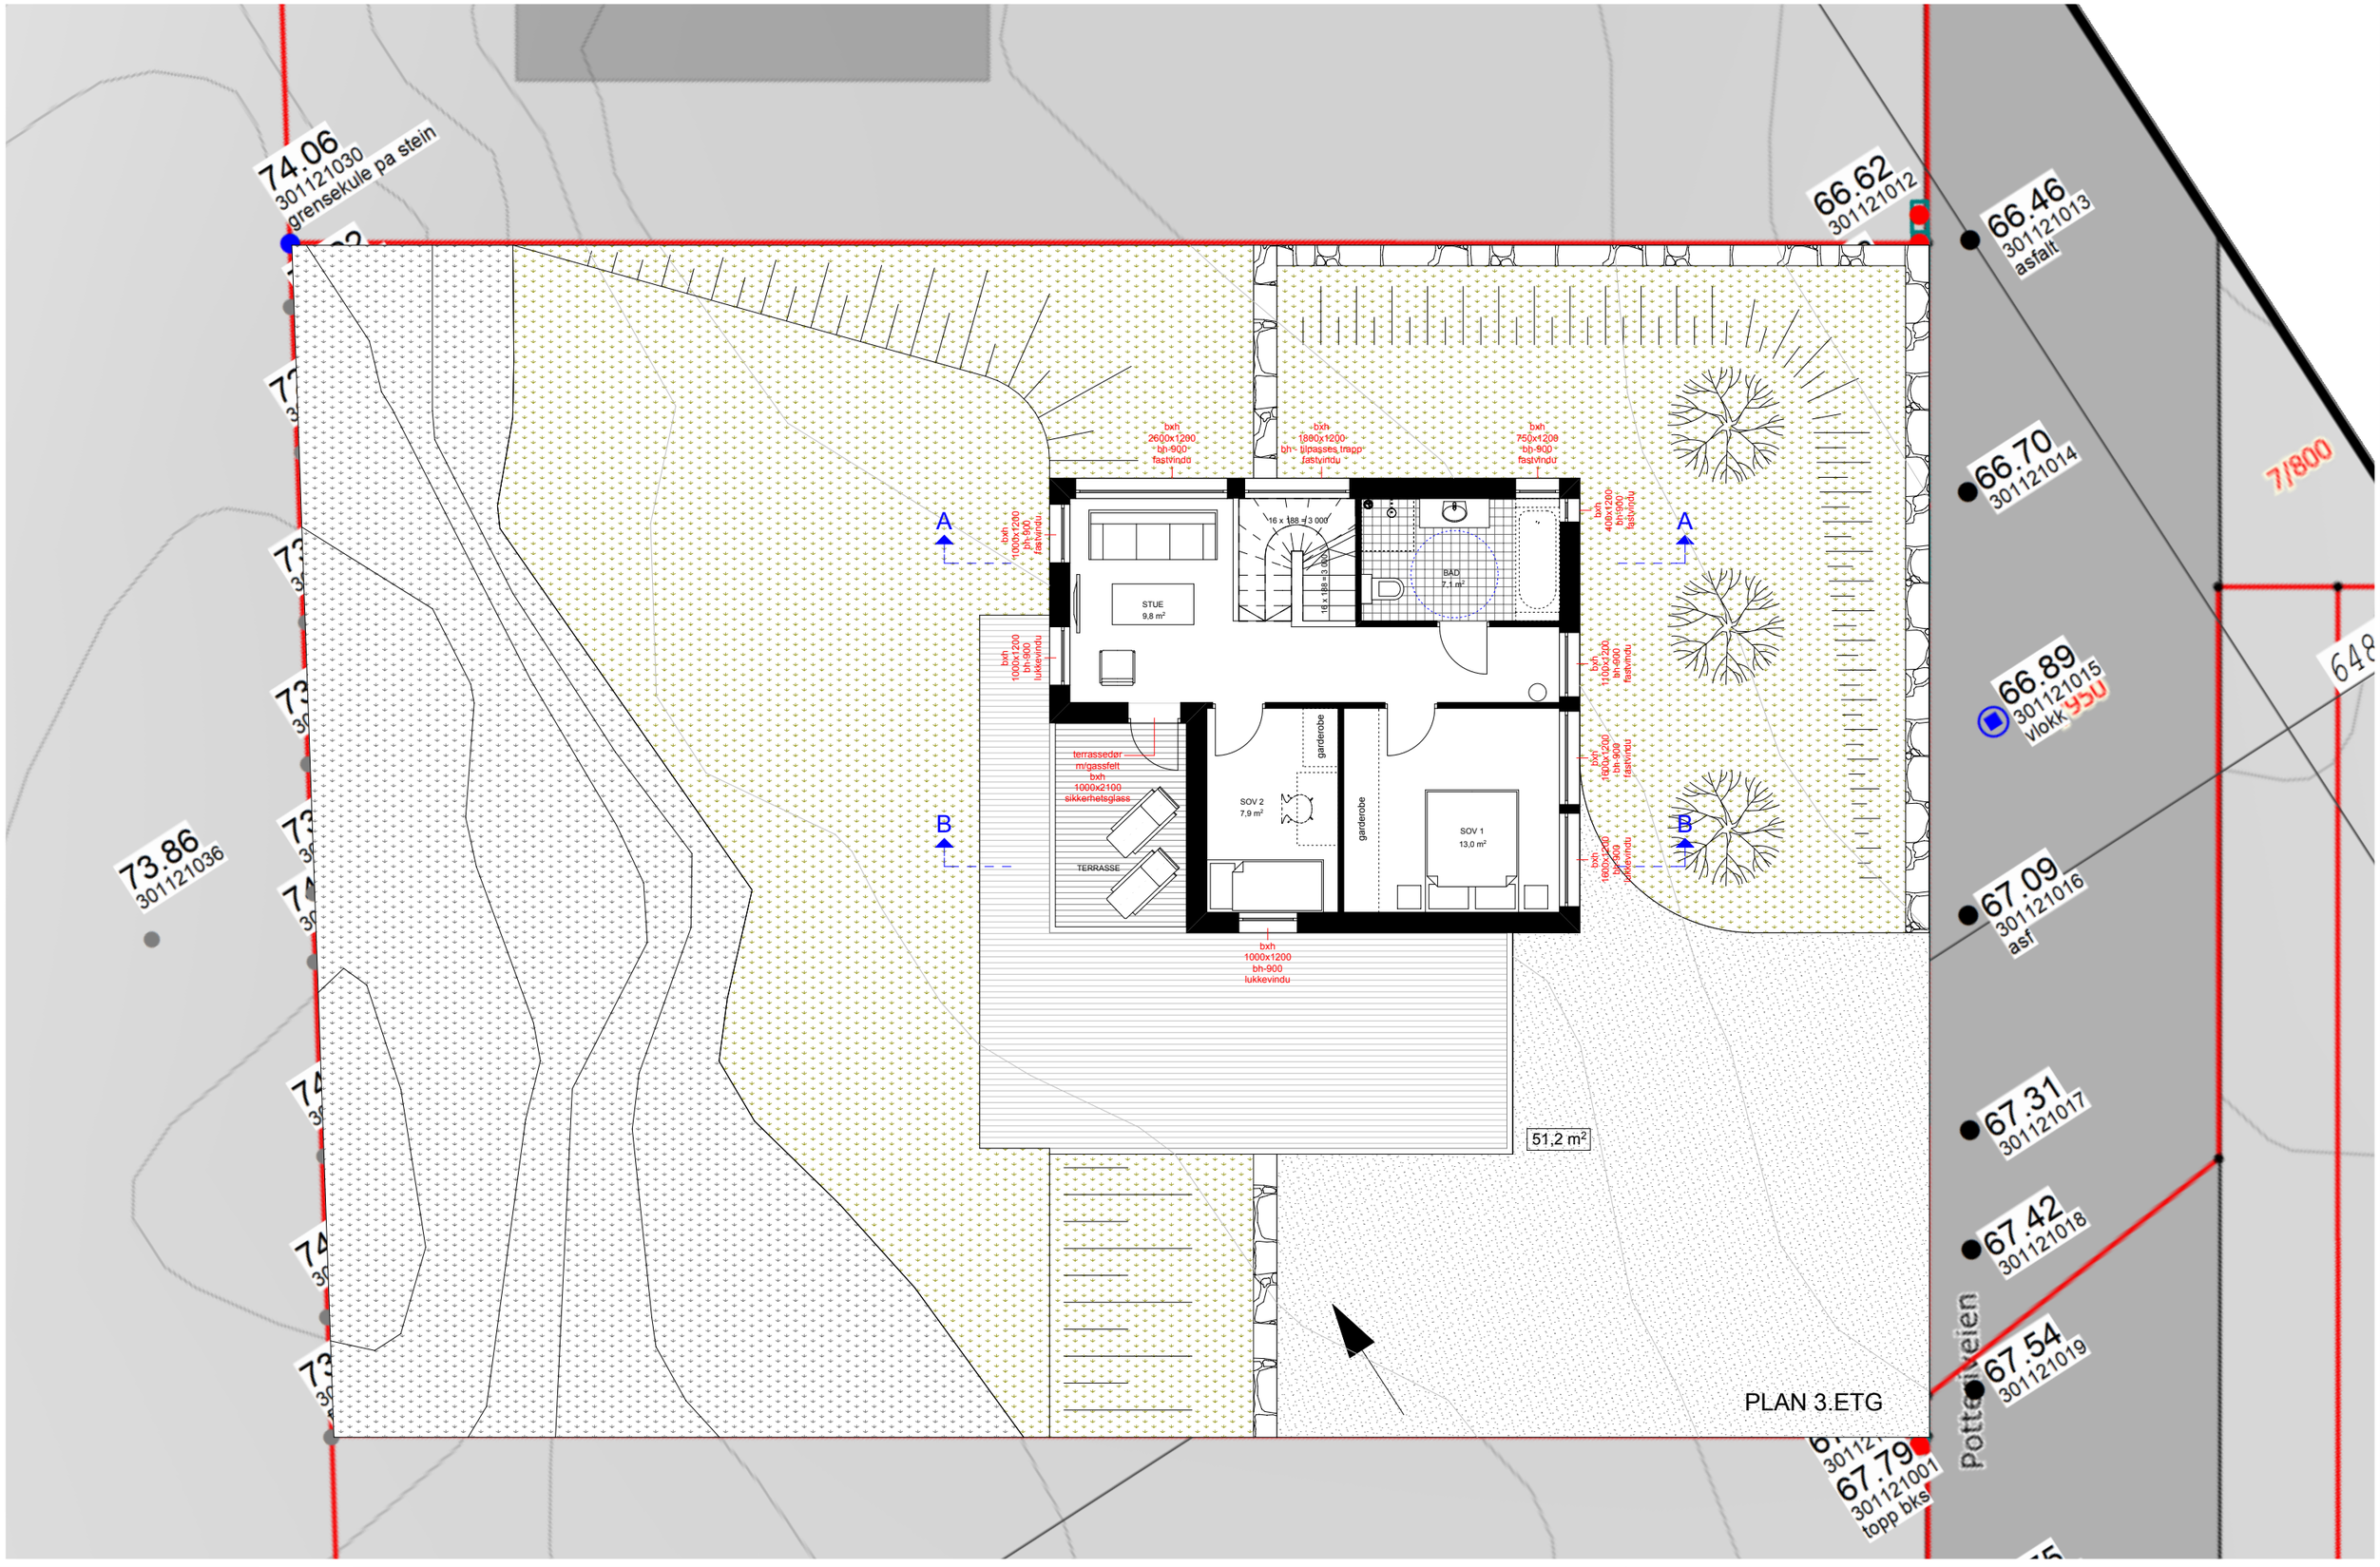

STUDIO AASE ARKITEKTUR	HELLVIK HUS	SKISSEPROSJEKT	**POTTERIVEIEN 50**		**PLAN 3.ETG**	1:100	04
		NY ENEBOLIG	EGERSUND KOMMUNE	TEGNINGER ARKITEKT	26.01.21	sign/kontr. PAA	

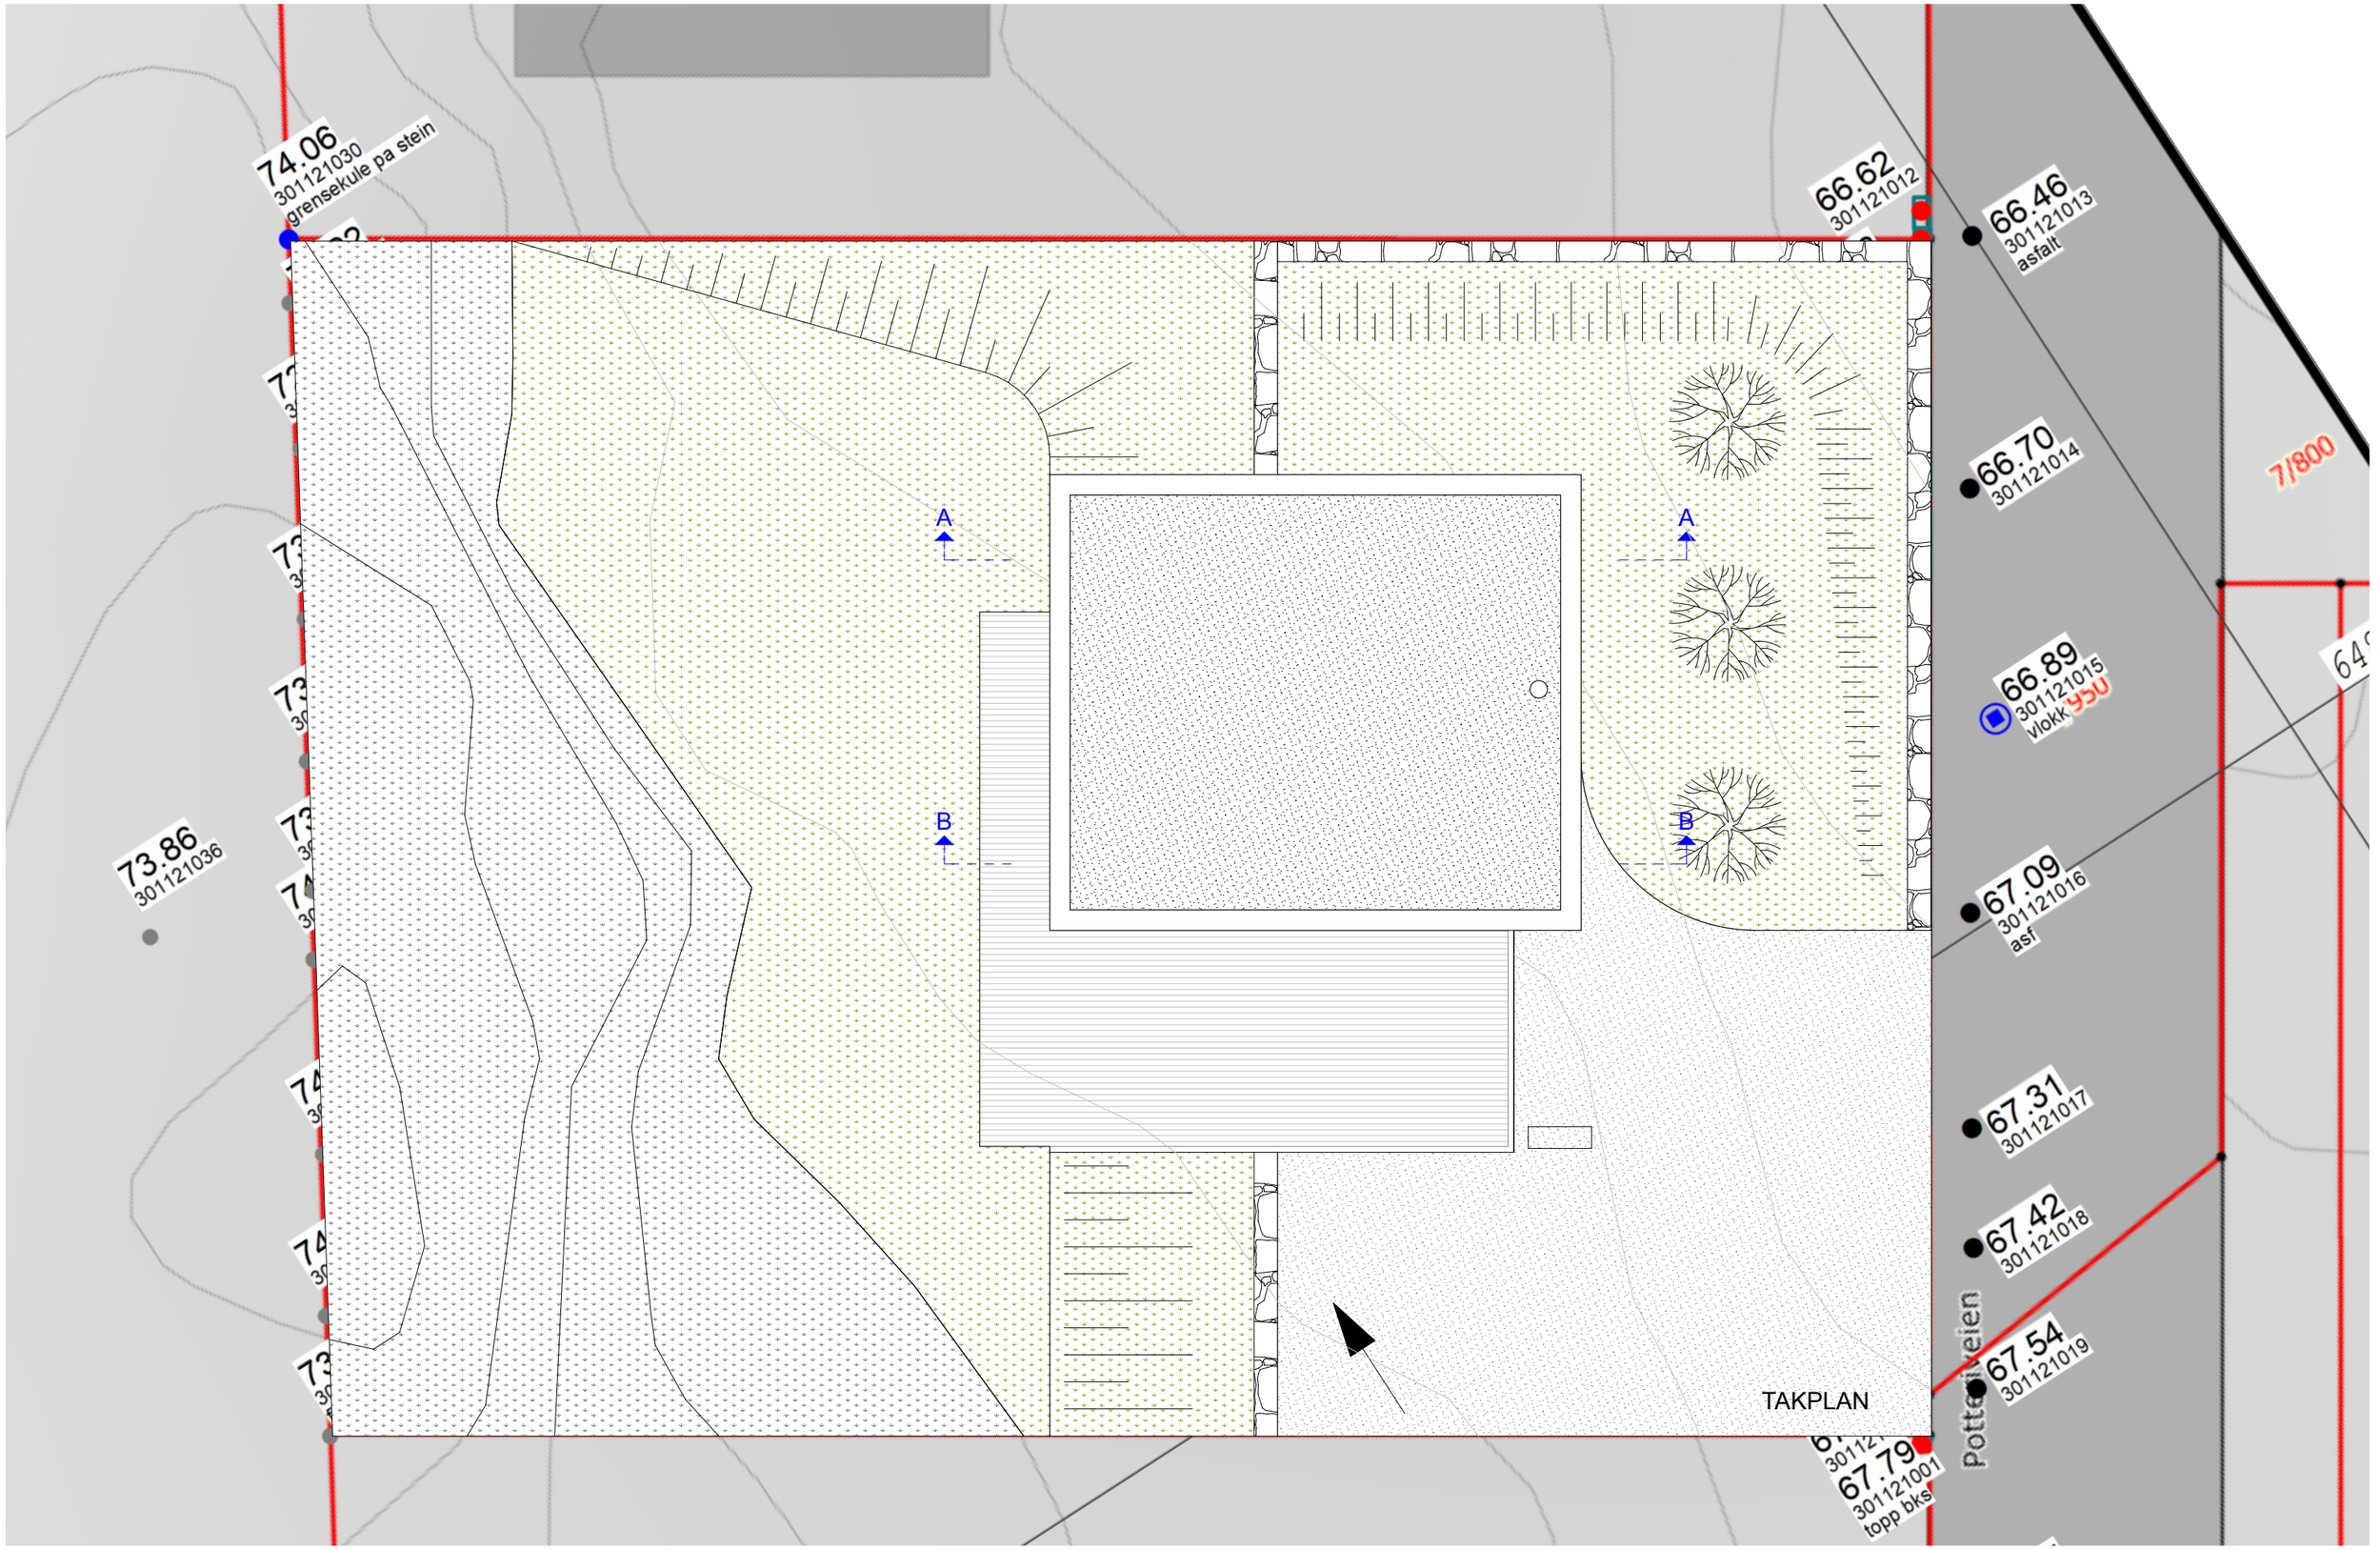

STUDIO AASE ARKITEKTUR	HELLVIK HUS	SKISSEPROSJEKT	**POTTERIVEIEN 50**		**TAKPLAN**	1:100
		NY ENEBOLIG	EGERSUND KOMMUNE	TEGNINGER ARKITEKT	26.01.21	sign/kontr. PAA

05

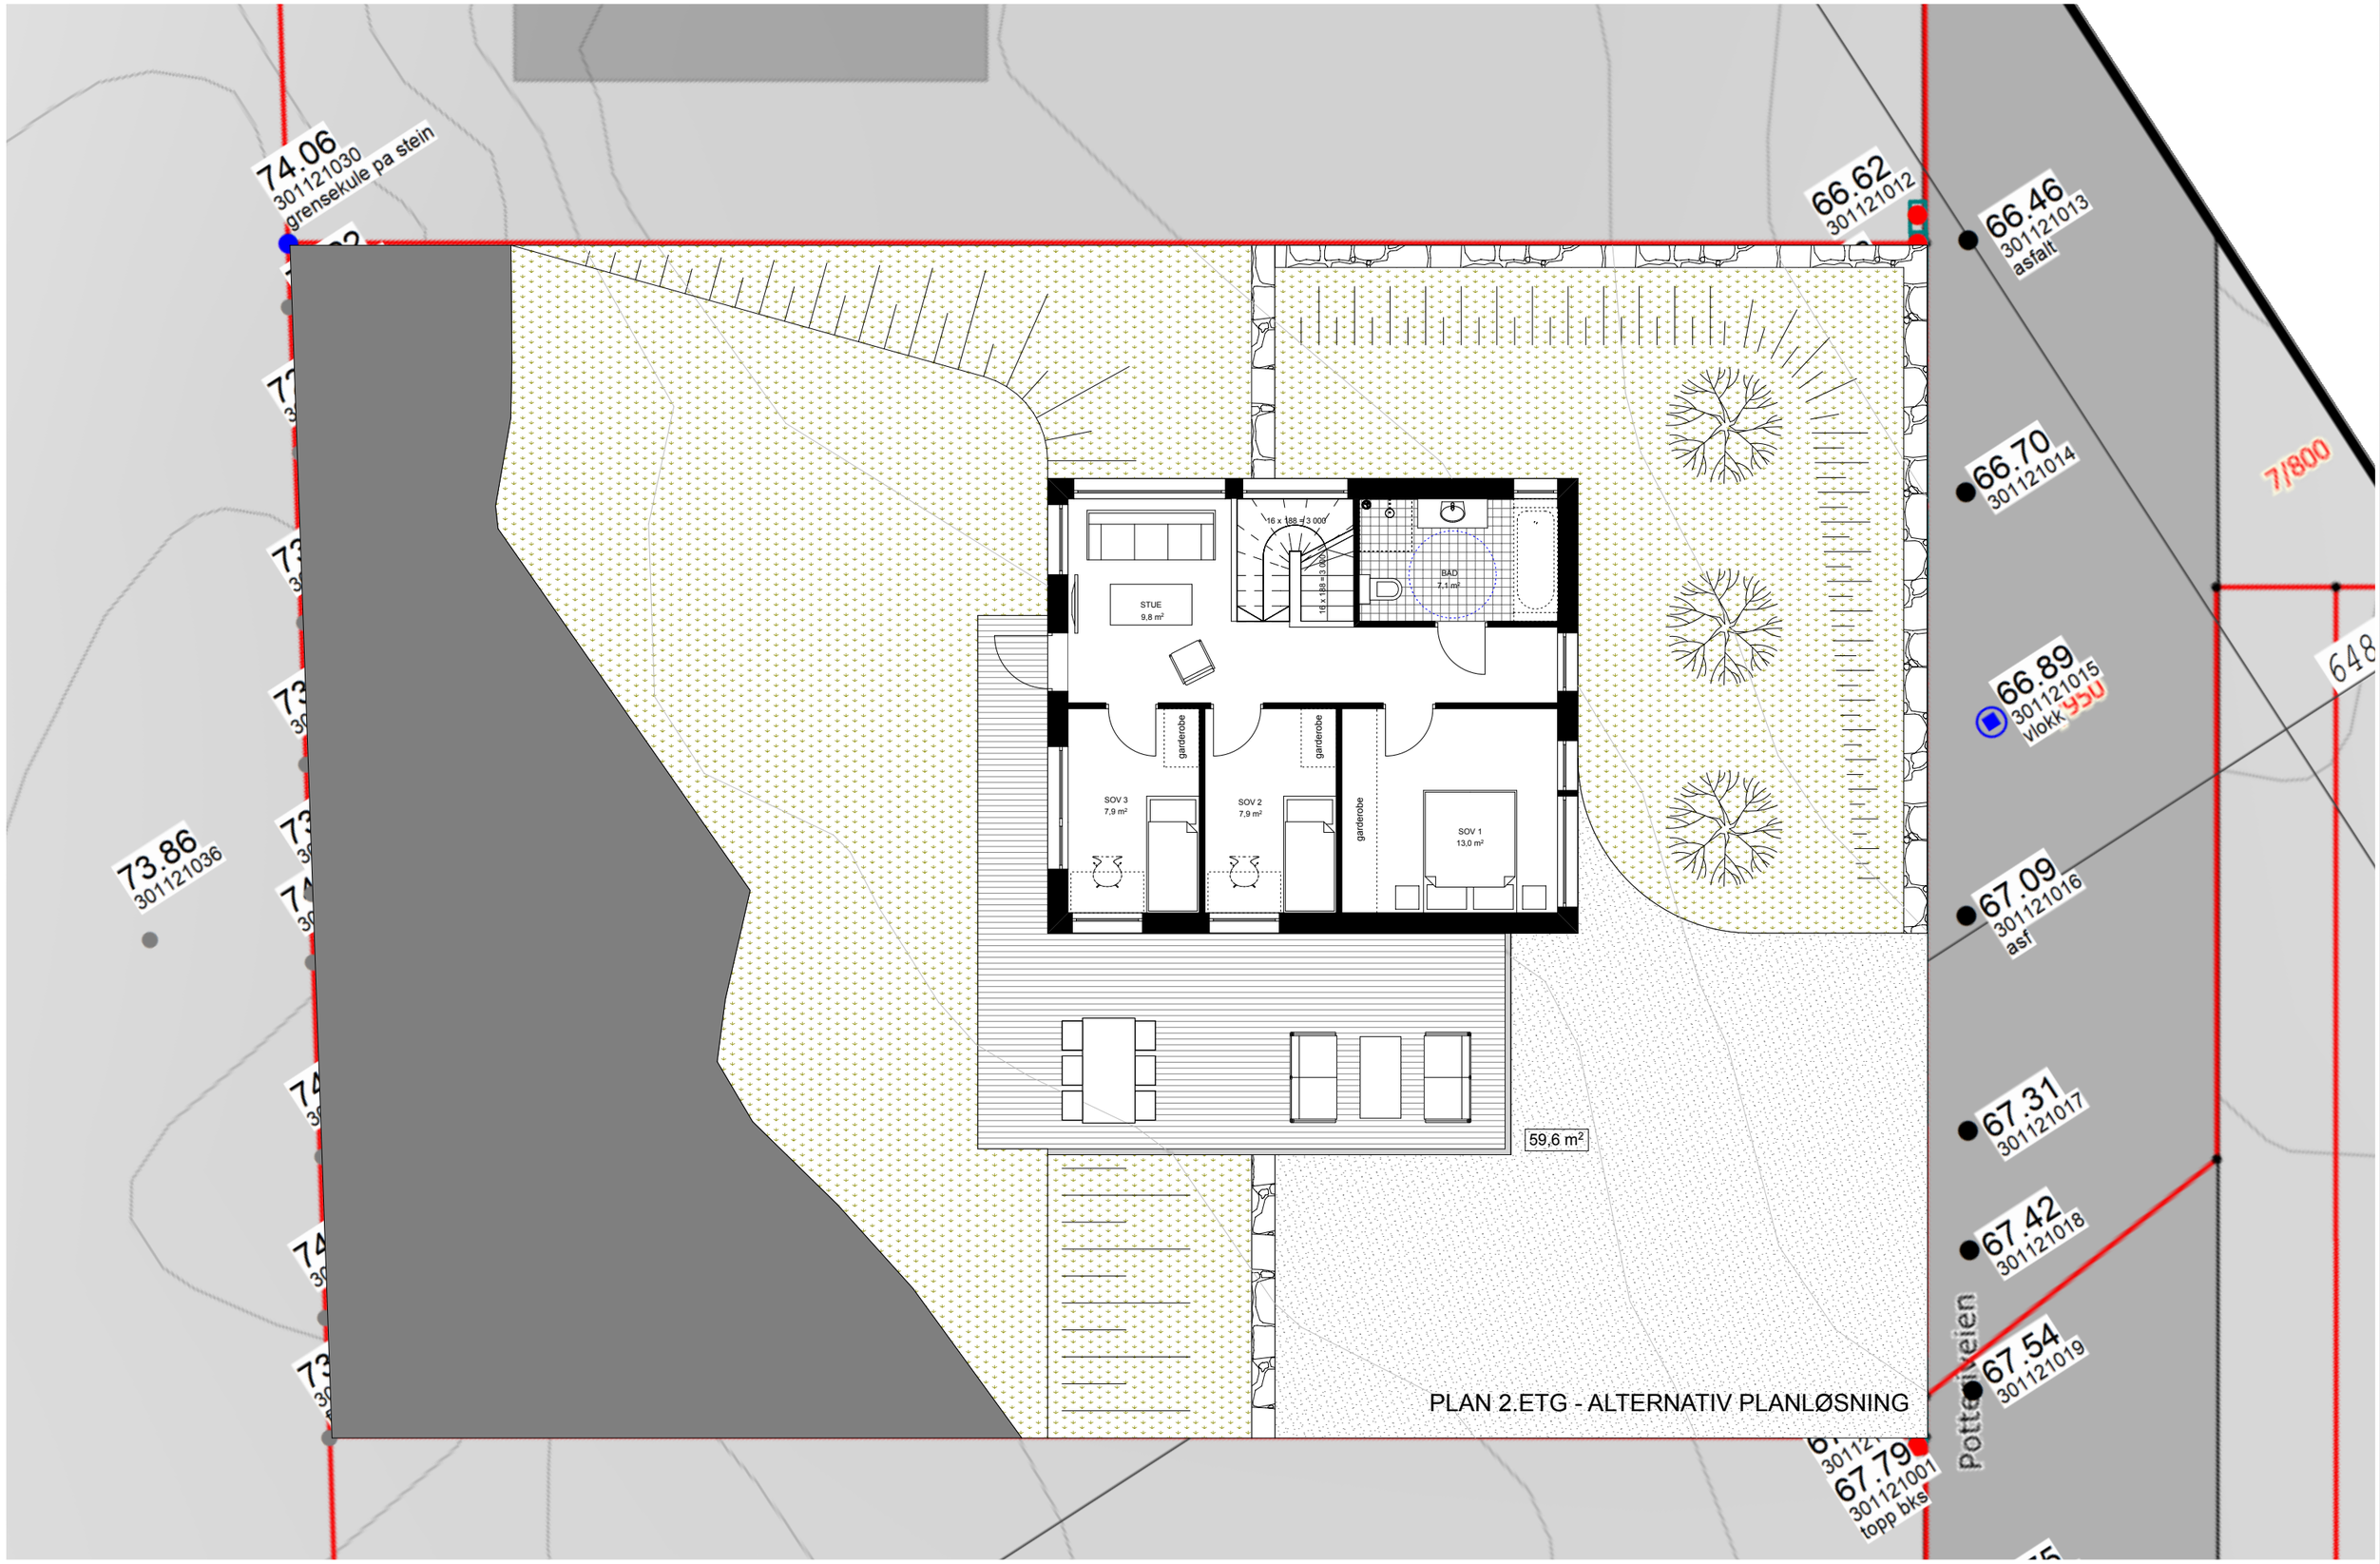

STUDIO AASE ARKITEKTUR	HELLVIK HUS	SKISSEPROSJEKT	**POTTERIVEIEN 50**		**PLAN 2.ETG - ALTERNATIV PLAN**	1:100	06
		NY ENEBOLIG	EGERSUND KOMMUNE	TEGNINGER ARKITEKT	26.01.21	sign/kontr. PAA	

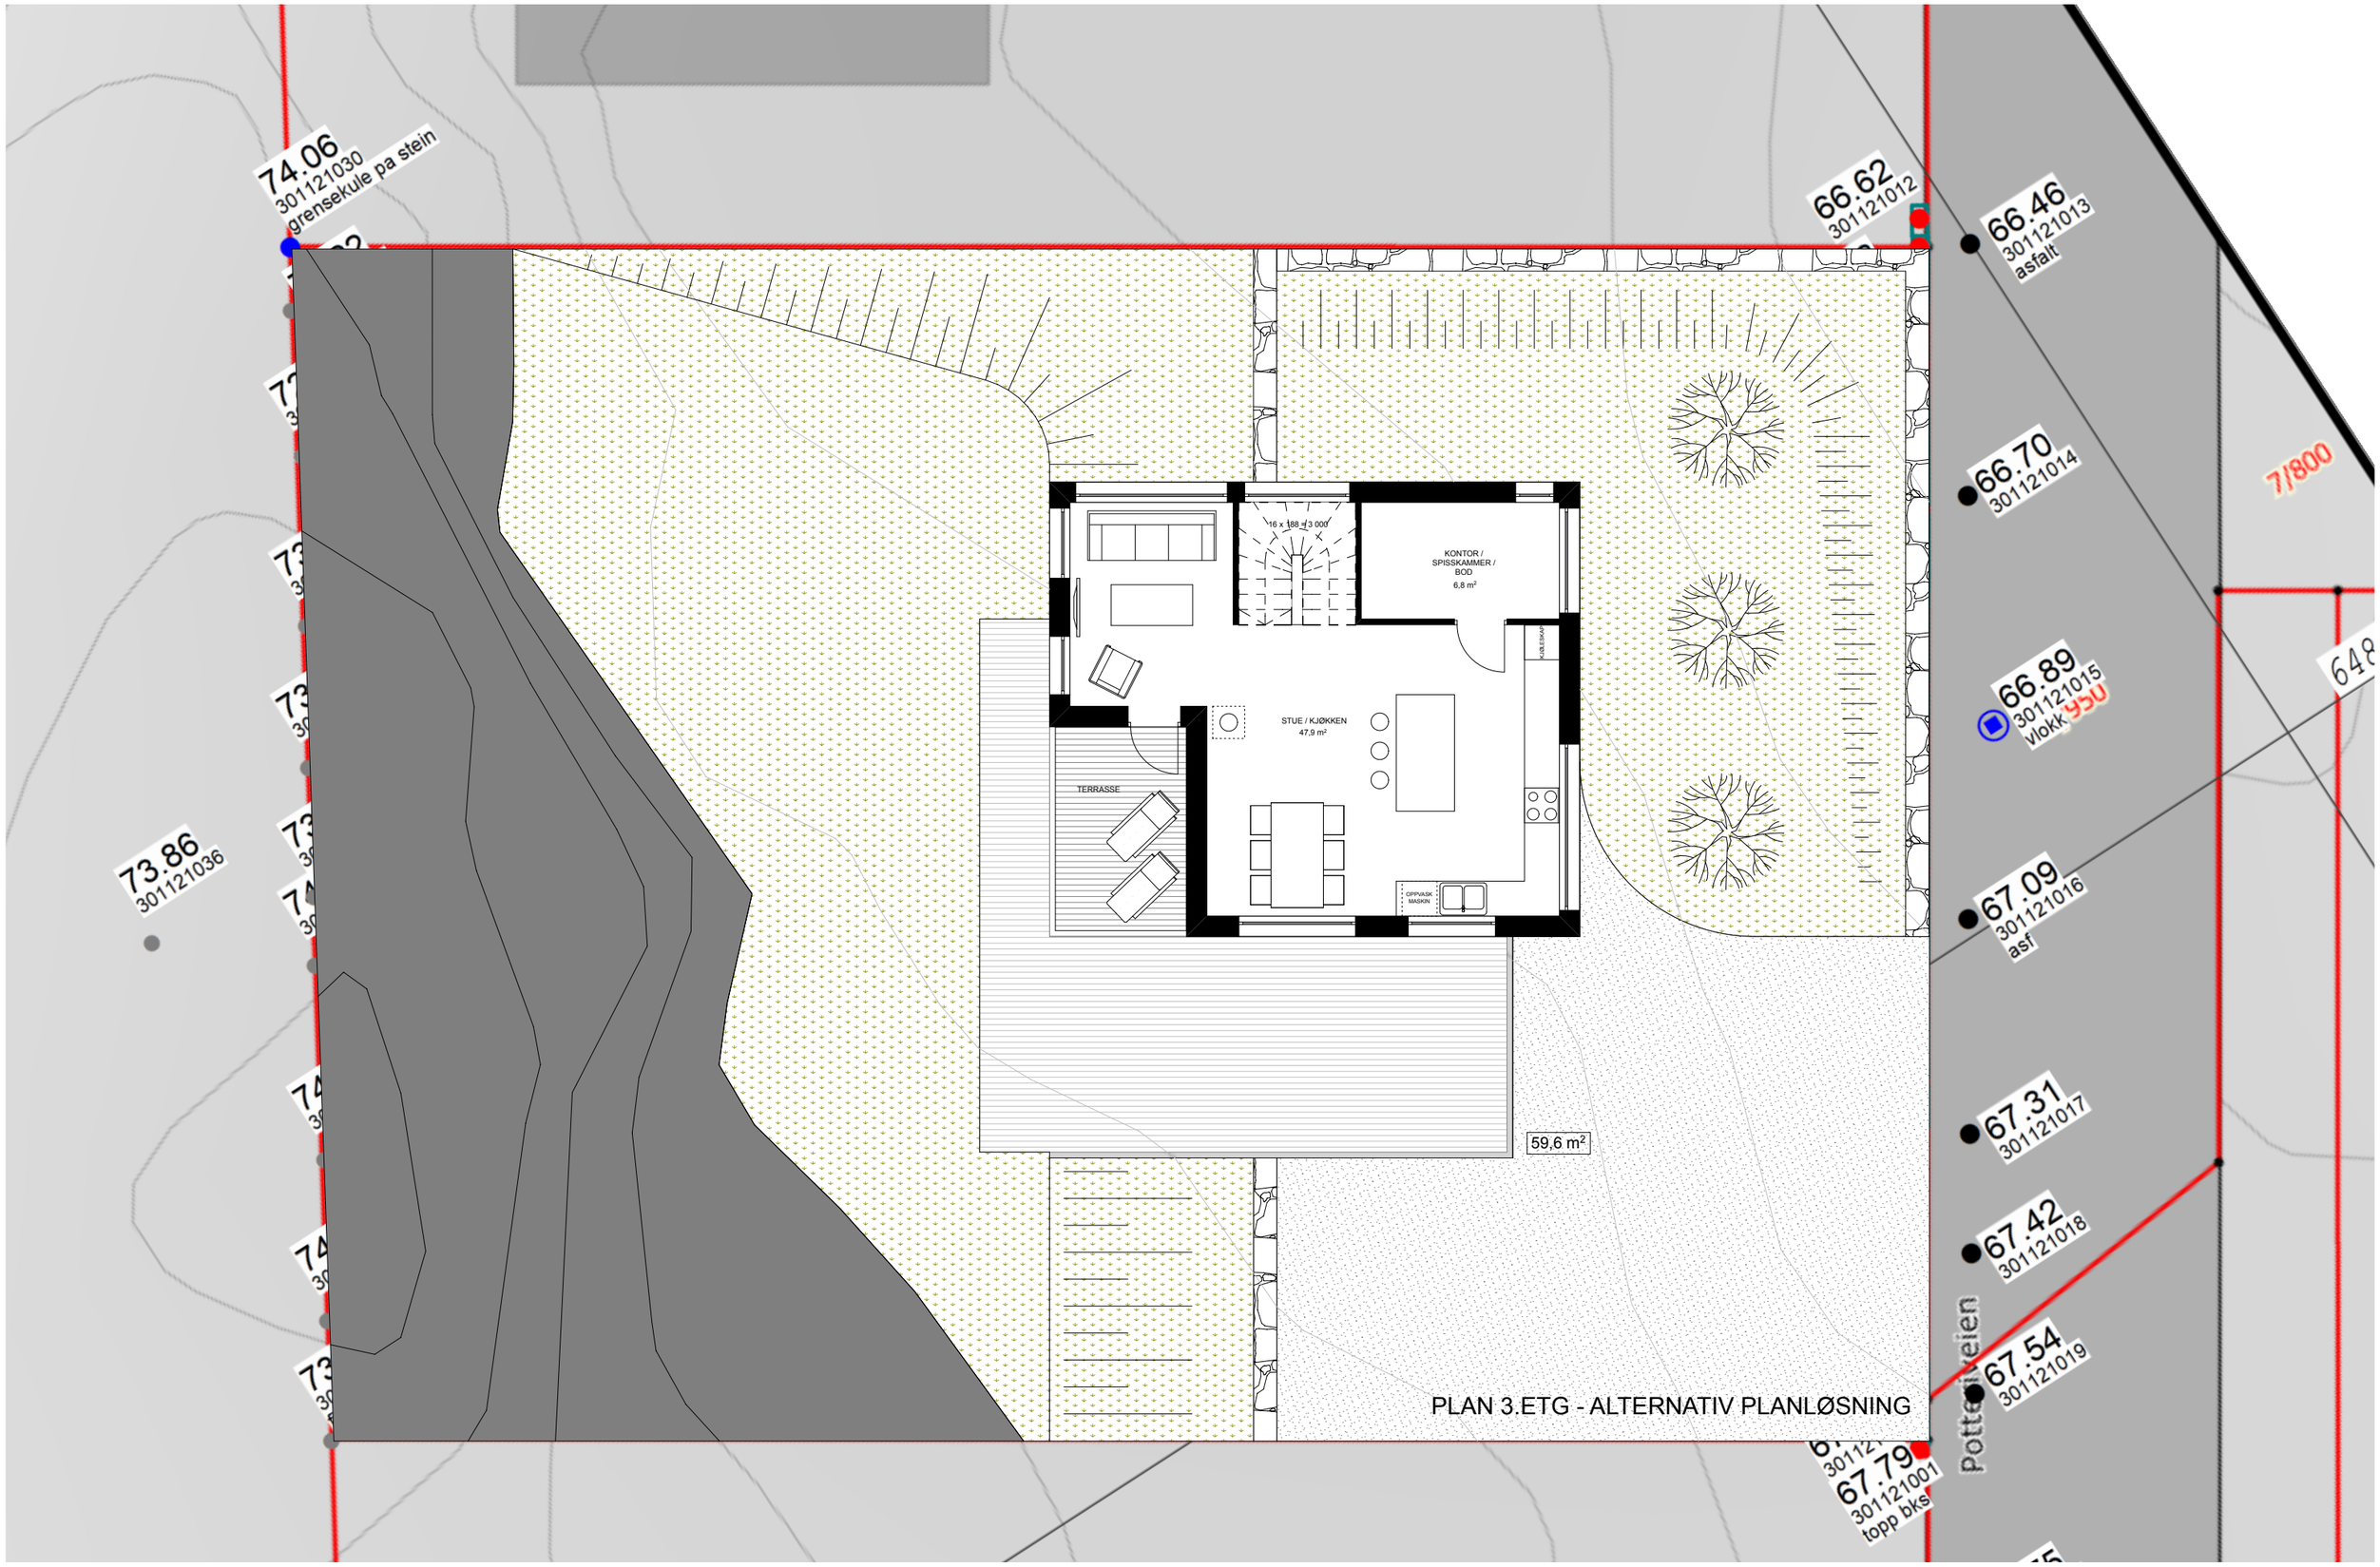

STUDIO AASE ARKITEKTUR	HELLVIK HUS	SKISSEPROSJEKT	**POTTERIVEIEN 50**		**PLAN 3.ETG - ALTERNATIV PLAN**	1:100	07
		NY ENEBOLIG	EGERSUND KOMMUNE	TEGNINGER ARKITEKT	26.01.21	sign/kontr. PAA	

FASADE ØST

STUDIO AASE ARKITEKTUR	HELLVIK HUS	SKISSEPROSJEKT	**POTTERIVEIEN 50**		**FASADER**	1:100	08
		NY ENEBOLIG	EGERSUND KOMMUNE	TEGNINGER ARKITEKT	26.01.21	sign/kontr. PAA	

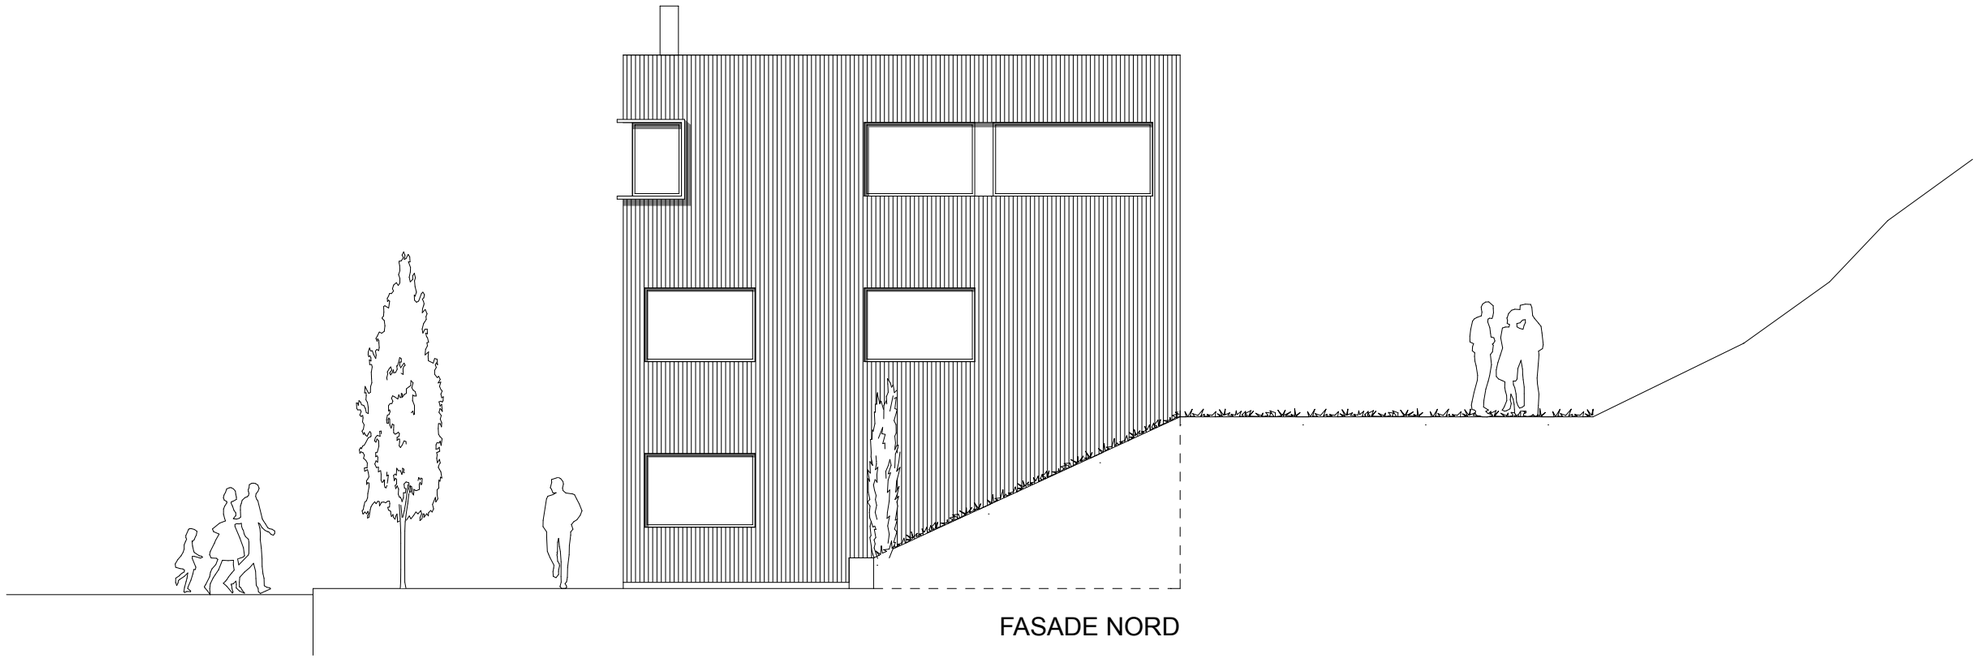

FASADE NORD

STUDIO AASE ARKITEKTUR	HELLVIK HUS	SKISSEPROSJEKT	**POTTERIVEIEN 50**		**FASADER**	1:100	09
		NY ENEBOLIG	EGERSUND KOMMUNE	TEGNINGER ARKITEKT	26.01.21	sign/kontr. PAA	

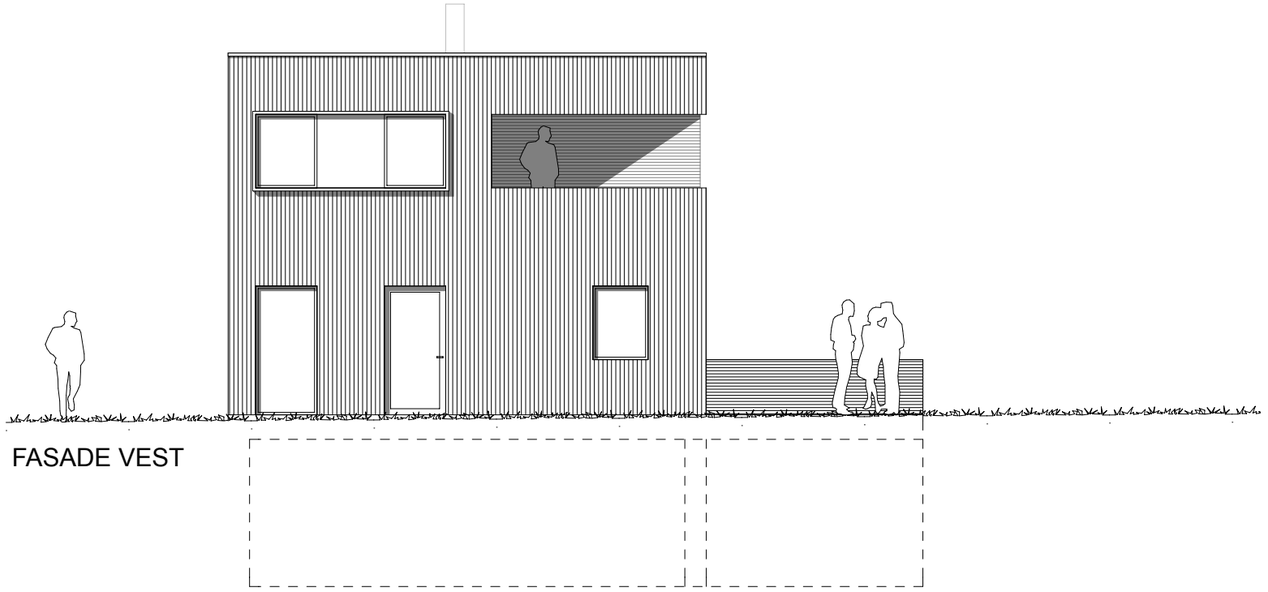

FASADE VEST

STUDIO AASE ARKITEKTUR	HELLVIK HUS	SKISSEPROSJEKT	**POTTERIVEIEN 50**		**FASADER**	1:100	010
		NY ENEBOLIG	EGERSUND KOMMUNE	TEGNINGER ARKITEKT	26.01.21	sign/kontr. PAA	

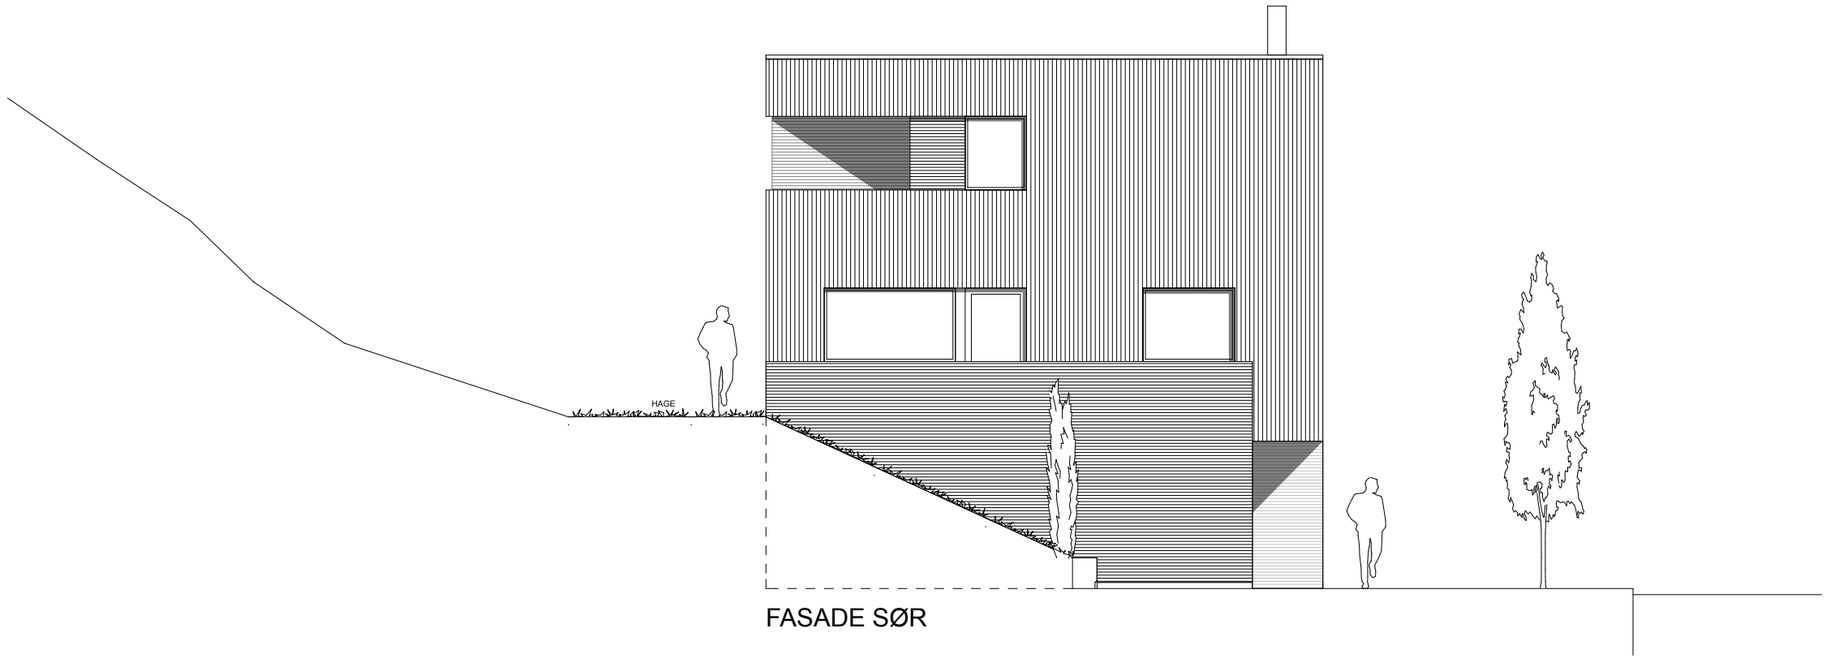

FASADE SØR

STUDIO AASE ARKITEKTUR	HELLVIK HUS	SKISSEPROSJEKT	**POTTERIVEIEN 50**		**FASADER**	1:100	011
		NY ENEBOLIG	EGERSUND KOMMUNE	TEGNINGER ARKITEKT	26.01.21	sign/kontr. PAA	

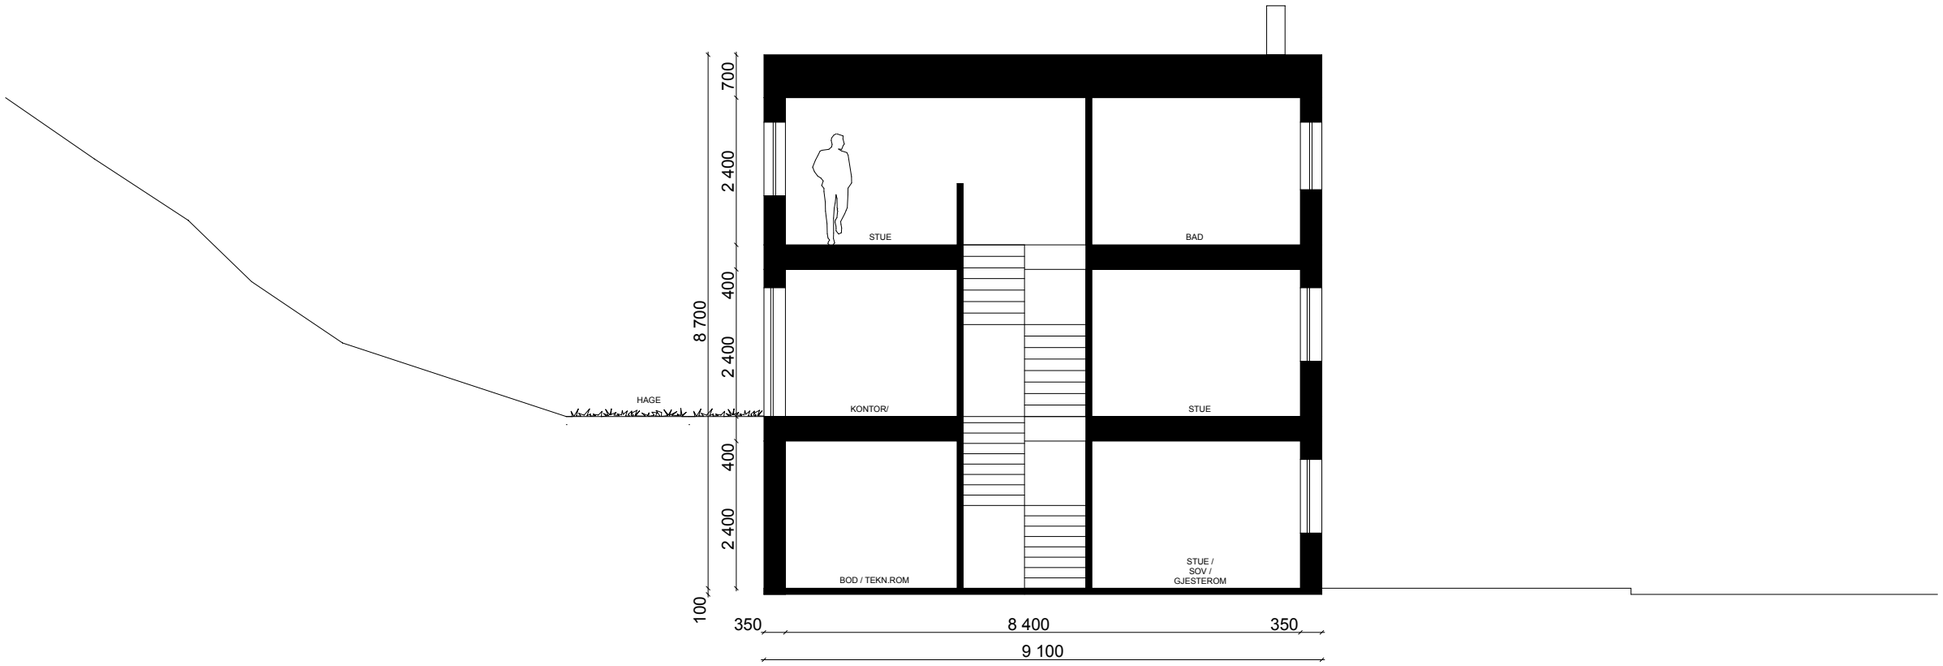

SNITT A-A

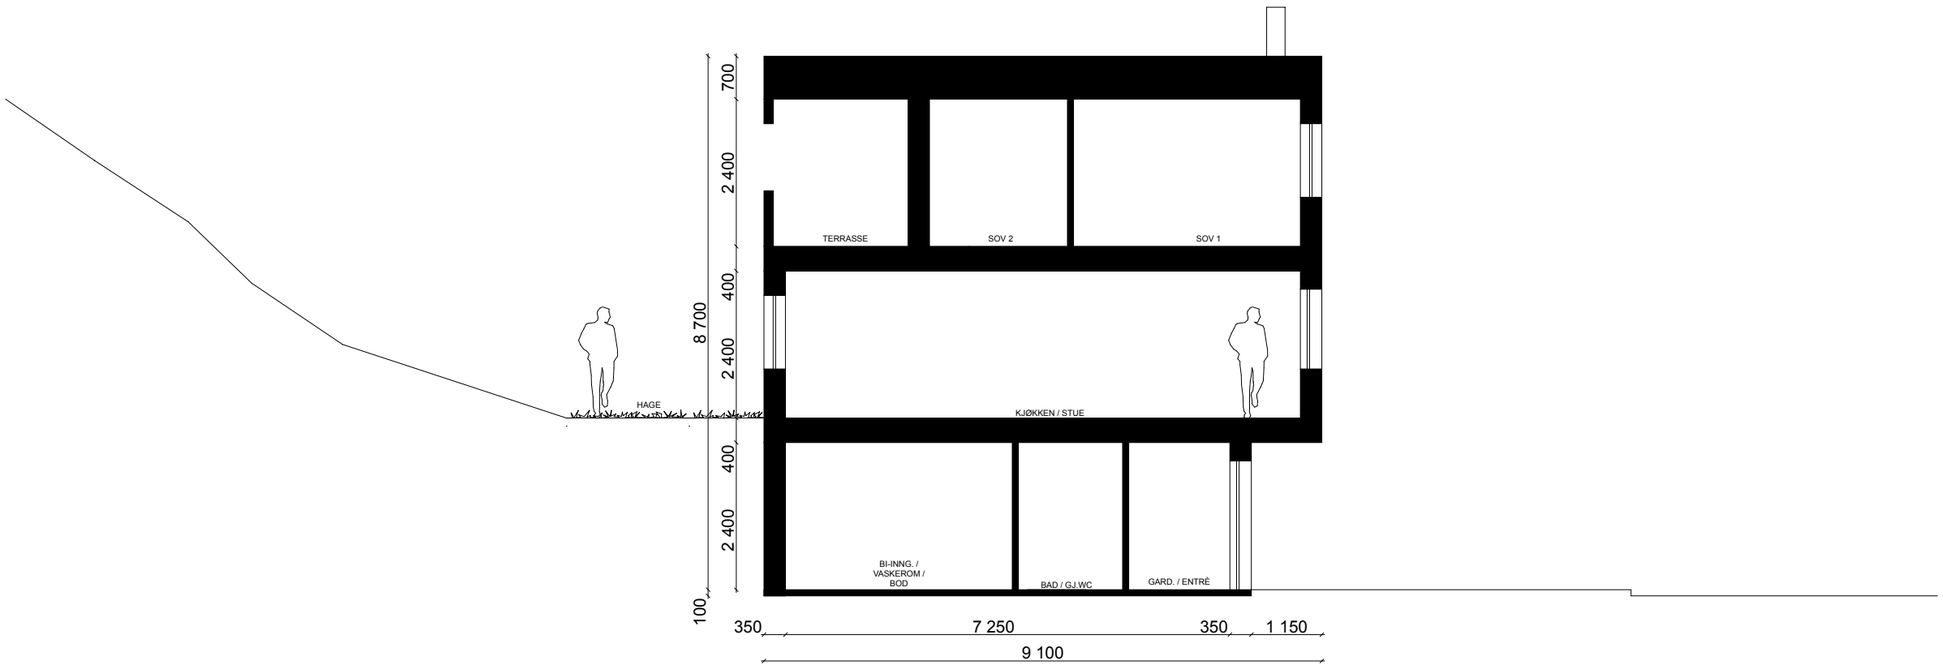

SNITT B-B

STUDIO AASE ARKITEKTUR	HELLVIK HUS	SKISSEPROSJEKT	**POTTERIVEIEN 50**		**SNITT**	1:100	012
		NY ENEBOLIG	EGERSUND KOMMUNE	TEGNINGER ARKITEKT	26.01.21	sign/kontr. PAA	

SITUASJONSKART

Eiendom:	Gnr: 7	Bnr: 830	Fnr: 0	Snr: 0
	Adresse: Potteriveien 33, 4374 EGERSUND			
Hj.haver/Fester:				
EIGERSUND KOMMUNE	Dato: 19/1-2022 Sign:			Målestokk 1:500

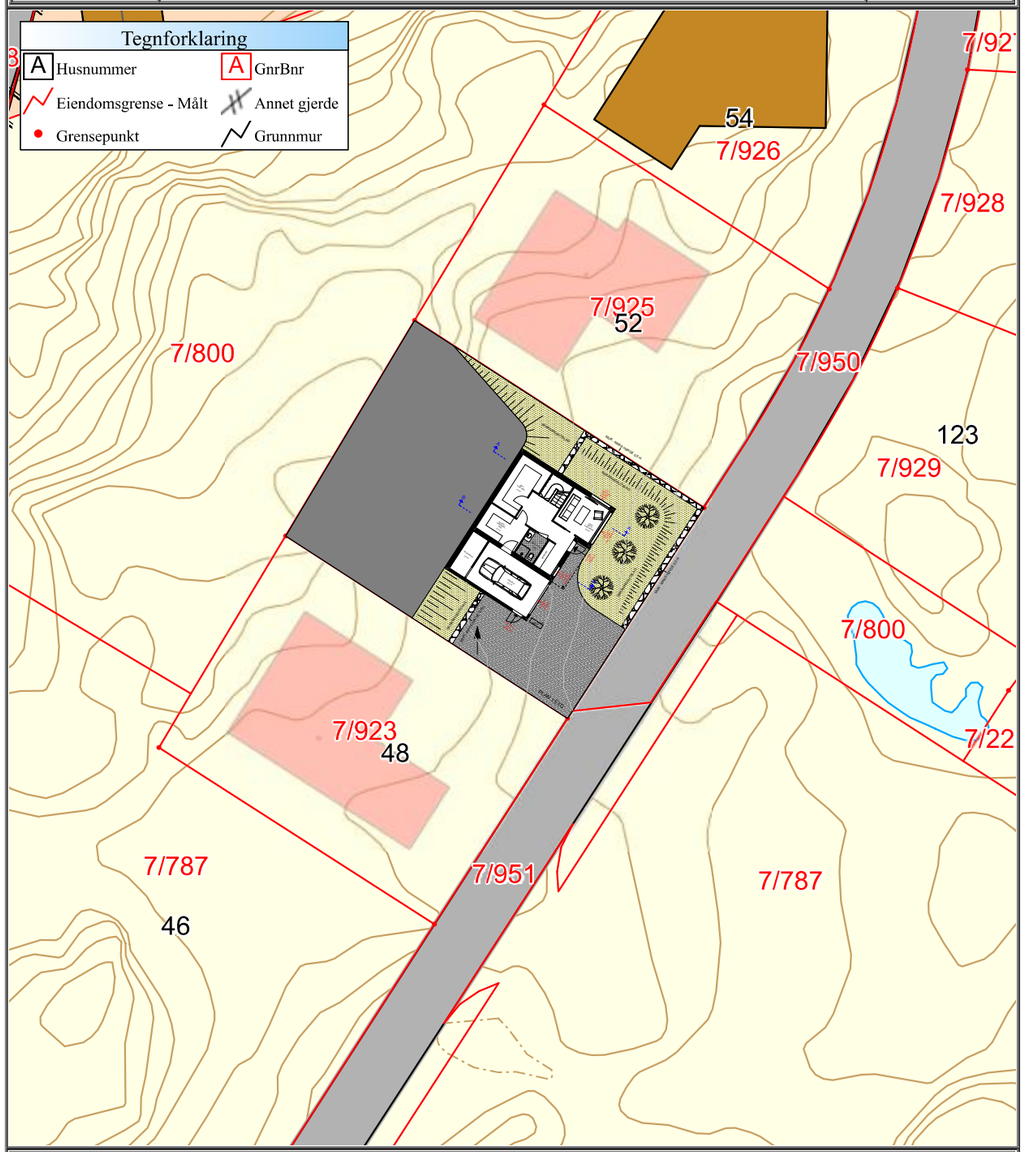

Det tas forbehold om at det kan forekomme feil/mangler på kartet, bla. gjelder dette plandata, eiendomsgrenser, ledninger/kabler, kummer m.m. som i forbindelse med prosjektering/anleggsarbeid må undersøkes nærmere.

STUDIO AASE ARKITEKTUR	HELLVIK HUS	SKISSEPROSJEKT	**POTTERIVEIEN 50**		**SITUASJONSKART 1.ETG**	1:500
		NY ENEBOLIG	EGERSUND KOMMUNE	TEGNINGER ARKITEKT	26.01.21	sign/kontr. PAA

013

SITUASJONSKART

Eiendom:	Gnr: 7	Bnr: 830	Fnr: 0	Snr: 0
	Adresse: Potteriveien 33, 4374 EGERSUND			
Hj.haver/Fester:				
EIGERSUND KOMMUNE	Dato: 19/1-2022 Sign:			Målestokk 1:500

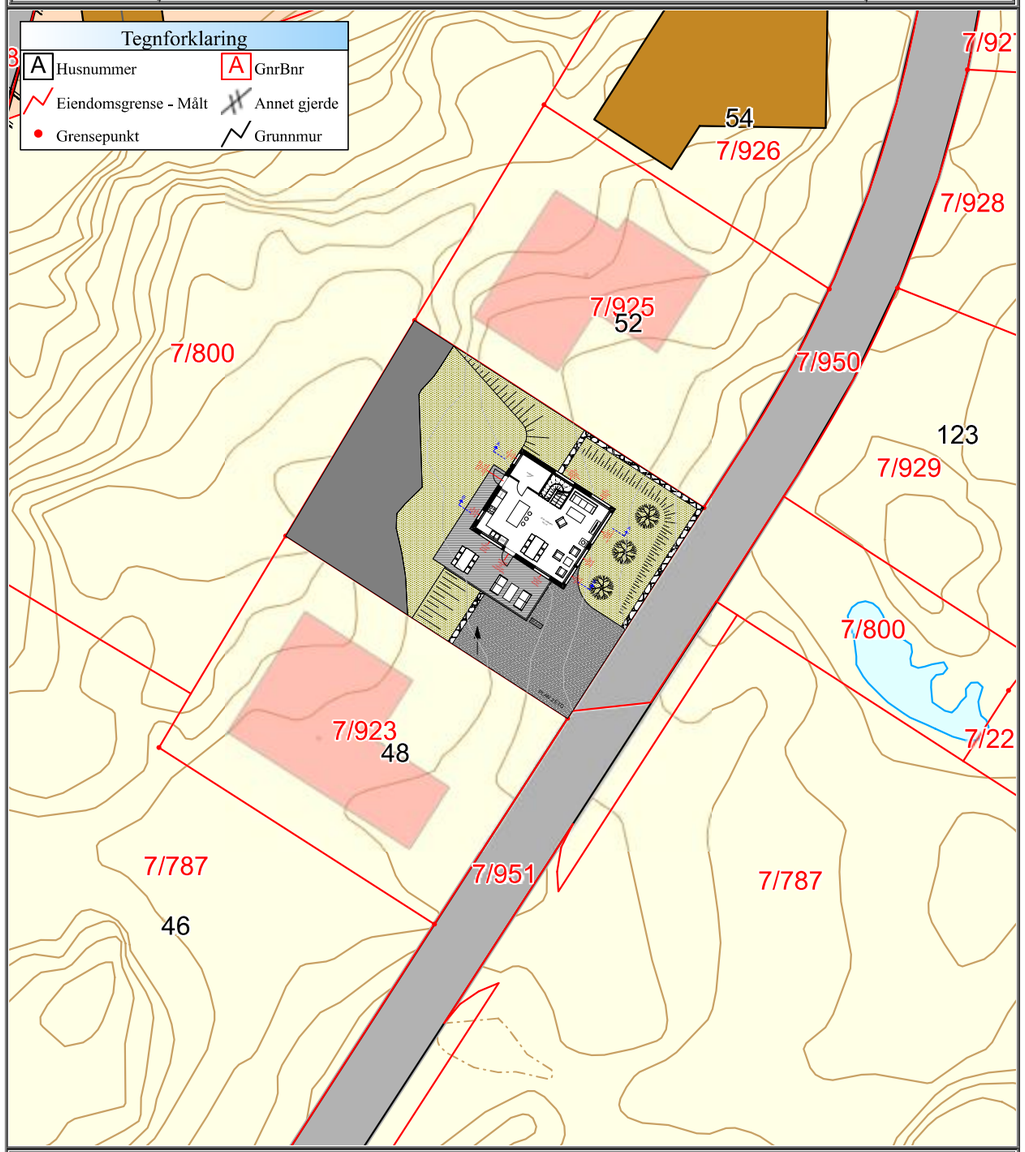

Det tas forbehold om at det kan forekomme feil/mangler på kartet, bla. gjelder dette plandata, eiendomsgrenser, ledninger/kabler, kummer m.m. som i forbindelse med prosjektering/anleggsarbeid må undersøkes nærmere.

STUDIO AASE ARKITEKTUR	HELLVIK HUS	SKISSEPROSJEKT	**POTTERIVEIEN 50**		**SITUASJONSKART 2.ETG**	1:500
		NY ENEBOLIG	EGERSUND KOMMUNE	TEGNINGER ARKITEKT	26.01.21	sign/kontr. PAA

014

SITUASJONSKART

	Eiendom:	Gnr: 7	Bnr: 830	Fnr: 0	Snr: 0
		Adresse: Potteriveien 33, 4374 EGERSUND			
	Hj.haver/Fester:				
EIGERSUND KOMMUNE	Dato: 19/1-2022 Sign:				Målestokk 1:500

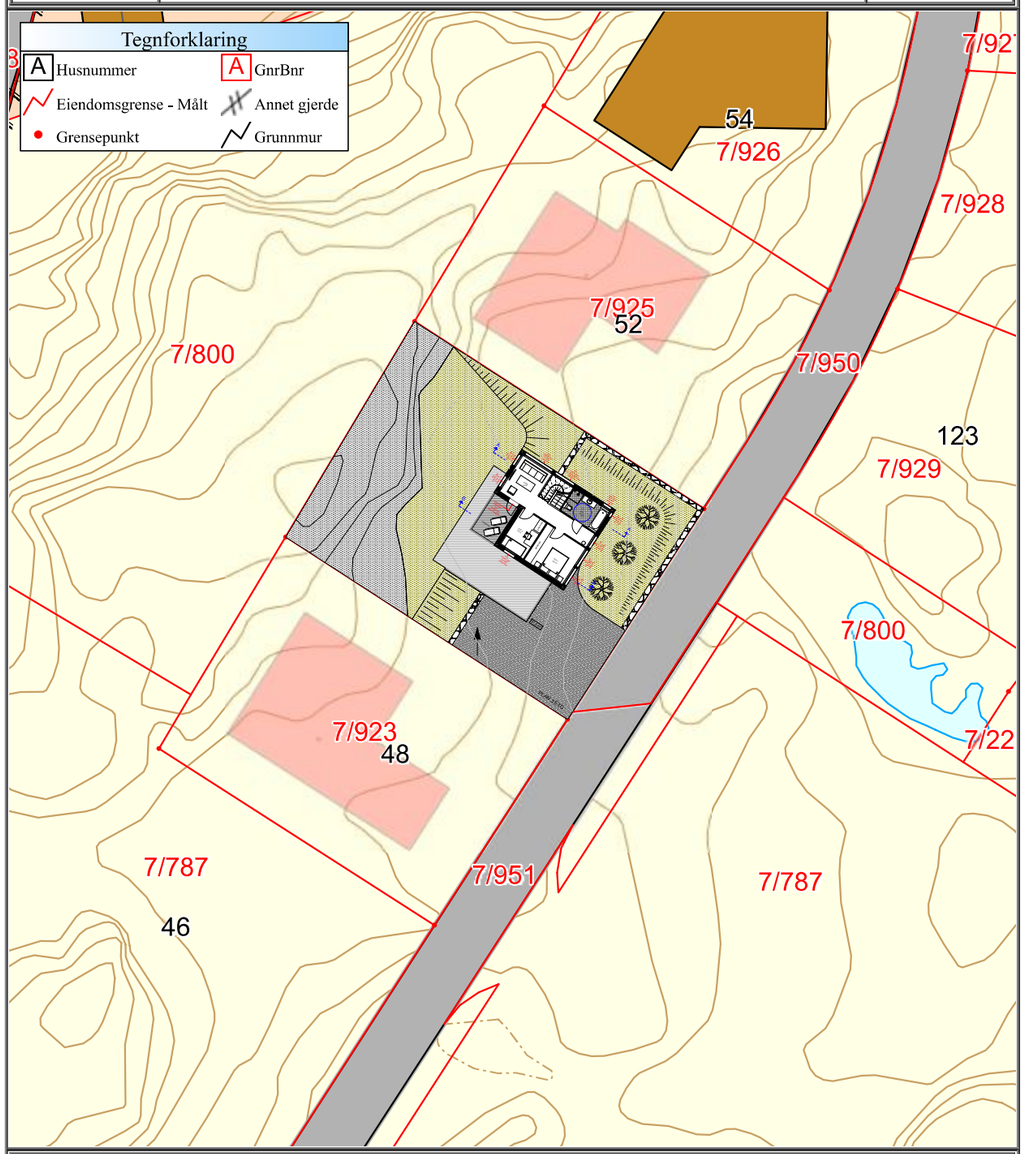

Det tas forbehold om at det kan forekomme feil/mangler på kartet, bla. gjelder dette plandata, eiendomsgrenser, ledninger/kabler, kummer m.m. som i forbindelse med prosjektering/anleggsarbeid må undersøkes nærmere.

STUDIO AASE ARKITEKTUR	HELLVIK HUS	SKISSEPROSJEKT	**POTTERIVEIEN 50**		**SITUASJONSKART 3.ETG**	1:500
		NY ENEBOLIG	EGERSUND KOMMUNE	TEGNINGER ARKITEKT	26.01.21	sign/kontr. PAA

015

SITUASJONSKART

Eiendom:	Gnr: 7	Bnr: 830	Fnr: 0	Snr: 0
	Adresse: Potteriveien 33, 4374 EGERSUND			
Hj.haver/Fester:				
EIGERSUND KOMMUNE	Dato: 19/1-2022 Sign:			Målestokk 1:500

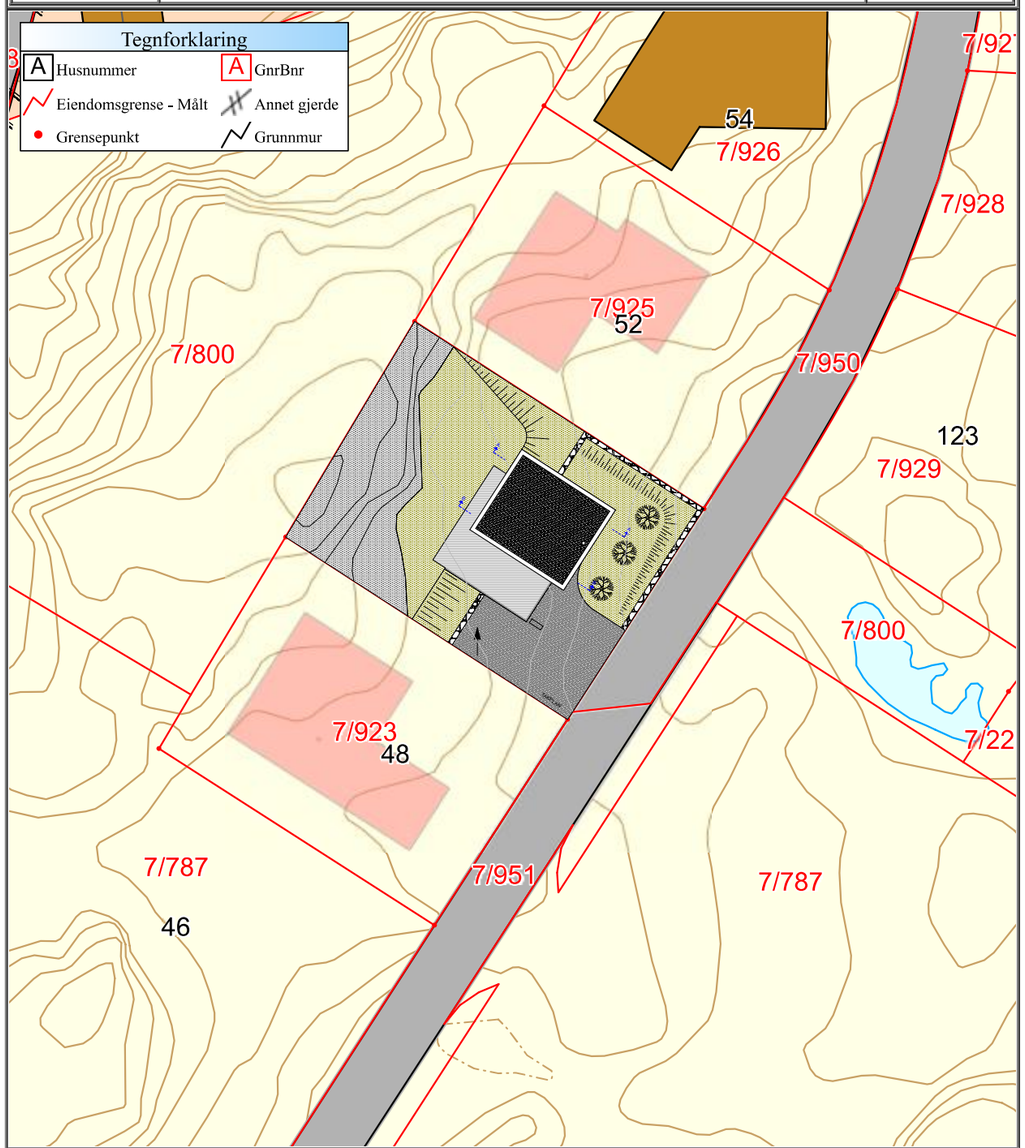

Det tas forbehold om at det kan forekomme feil/mangler på kartet, bla. gjelder dette plandata, eiendomsgrenser, ledninger/kabler, kummer m.m. som i forbindelse med prosjektering/anleggsarbeid må undersøkes nærmere.

STUDIO AASE ARKITEKTUR	HELLVIK HUS	SKISSEPROSJEKT	**POTTERIVEIEN 50**		**SITUASJONSKART TAKPLAN**	1:500	016
		NY ENEBOLIG	EGERSUND KOMMUNE	TEGNINGER ARKITEKT	26.01.21	sign/kontr. PAA	