




<b>Hellvik Hus Hellvik</b> Leidlandshagen K3 BKS2 og BKS3 Krukkeveien 53-63 Eigersund kommune		Målestokk	Dato	08.11.21
		1 : 500	Tegnet	TW
 Hellvik Hus AS Jærveien 1250, 4375 Hellvik 51 46 16 00 firmapost@hellvikhus.no www.hellvikhus.no		Kontr.	HHH	Rev.
		Prosjekt status <b>Salgstegning</b>	Tegning nr. S-01	Prosjekt nr.
		<b>Situasjonsplan</b>		

Rev.	Revisjonen gjelder	Utført	Kontr.	Dato

Denne tegning er vår eiendom og må ikke urettmessig brukes eller etterlignes jfr. lov om åndsverk av 1961.




sørøst  
1 : 100




nordvest  
1 : 100

<b>Hellvik Hus Hellvik</b> Krukkeveien 53-55 Leidlandshagen BKS2		Målestokk	Dato	04.11.21
		1 : 100	Tegnet	TW
 Hellvik Hus AS Jærveien 1250, 4375 Hellvik 51 46 16 00 firmapost@hellvikhus.no www.hellvikhus.no		Kontr.	HHH	Rev.
		Prosjekt status	Salgstegning	
Tegning nr.	Prosjekt nr.	Original		
Tittel		<b>Fasade I</b>		

Rev.	Revisjonen gjelder	Utført	Kontr.	Dato
------	--------------------	--------	--------	------

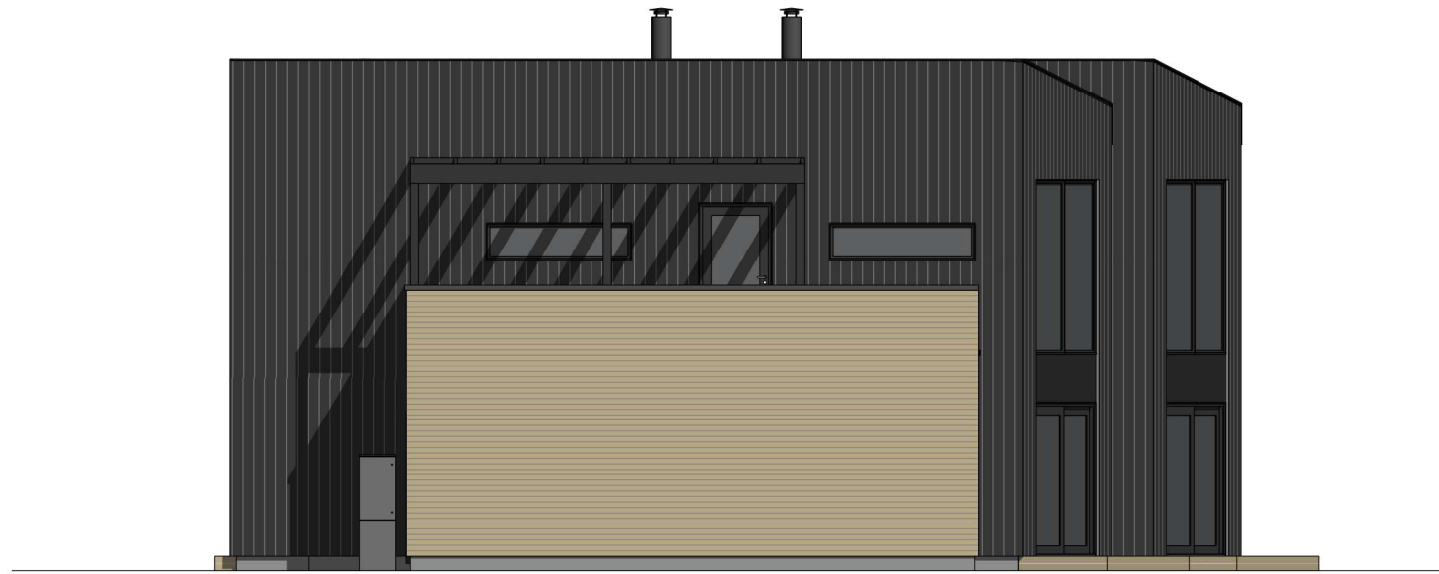


sørvest  
1 : 100

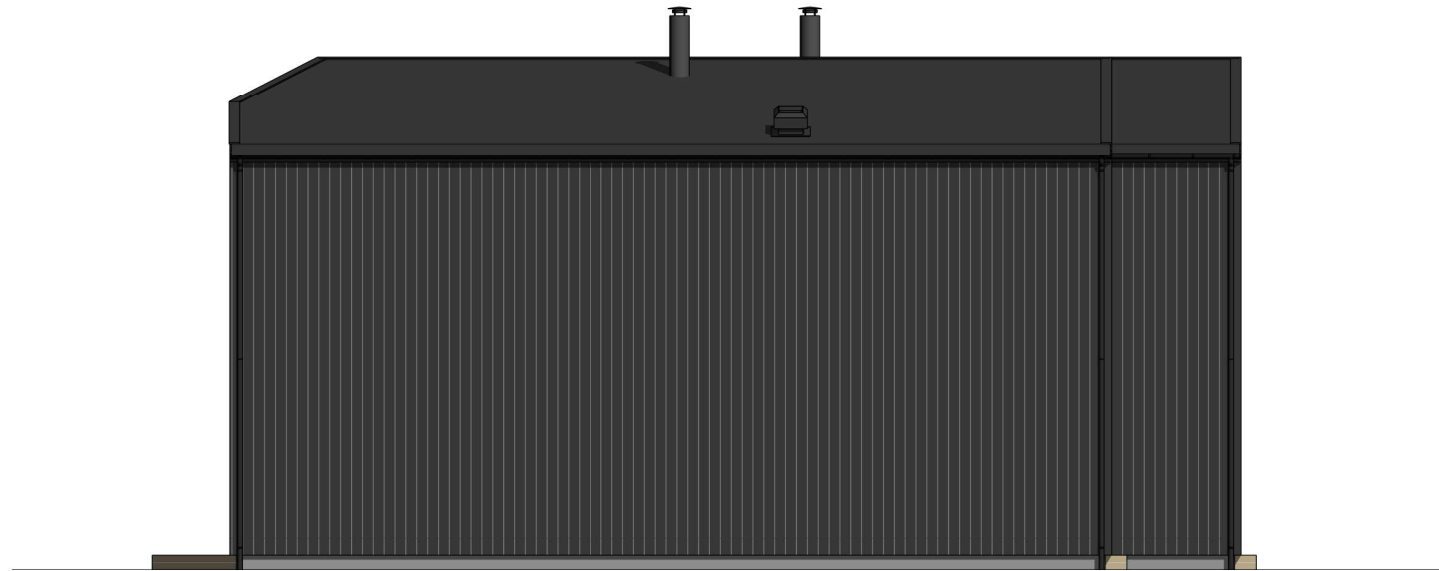

nordøst  
1 : 100

Rev.	Revisjonen gjelder	Utført	Kontr.	Dato

<b>Hellvik Hus Hellvik</b> Krukkeveien 53-55 Leidlandshagen BKS2		Målestokk <b>1 : 100</b>	Dato 04.11.21
Eigersund kommune		Tegnet TW	Kontr. HHH
 Hellvik Hus AS Jærveien 1250, 4375 Hellvik 51 46 16 00 firmapost@hellvikhus.no www.hellvikhus.no		Prosjekt status Salgstegning	Rev. Original
Tittel		Tegning nr. A-02	Prosjekt nr.
		<b>Fasade II</b>	

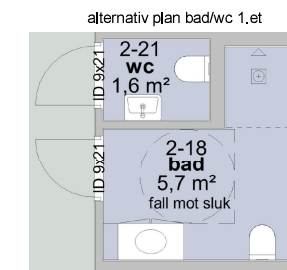

<b>Hellvik Hus Hellvik</b> Krukkeveien 53-55 Leidlandshagen BKS2		Målestokk	Dato	04.11.21
		1 : 100	Tegnet	TW
 Hellvik Hus AS Jærveien 1250, 4375 Hellvik 51 46 16 00 firmapost@hellvikhus.no www.hellvikhus.no		Kontr.	HHH	Rev.
		Prosjekt status <b>Salgstegning</b>	Tegning nr. A-03	Prosjekt nr. Original
		<b>Plan 1.etasje</b>		

Rev.	Revisjonen gjelder	Utført	Kontr.	Dato

Denne tegning er vår eiendom og må ikke urettmessig brukes eller etterlignes jfr. lov om åndsverk av 1961.






<b>Hellvik Hus Hellvik</b> Krukkeveien 53-55 Leidlandshagen BKS2 Eigersund kommune		Målestokk	Dato	04.11.21
		1 : 100	Tegnet	TW
 Hellvik Hus AS Jærveien 1250, 4375 Hellvik 51 46 16 00 firmapost@hellvikhus.no www.hellvikhus.no		Kontr.	HHH	Rev.
		Prosjekt status	Salgstegning	
Tegning nr.	Prosjekt nr.	Tittel		
A-04		Plan 2.etasje		

Rev.	Revisjonen gjelder	Utført	Kontr.	Dato

Denne tegning er vår eiendom og må ikke urettmessig brukes eller etterlignes jfr. lov om åndsverk av 1961.

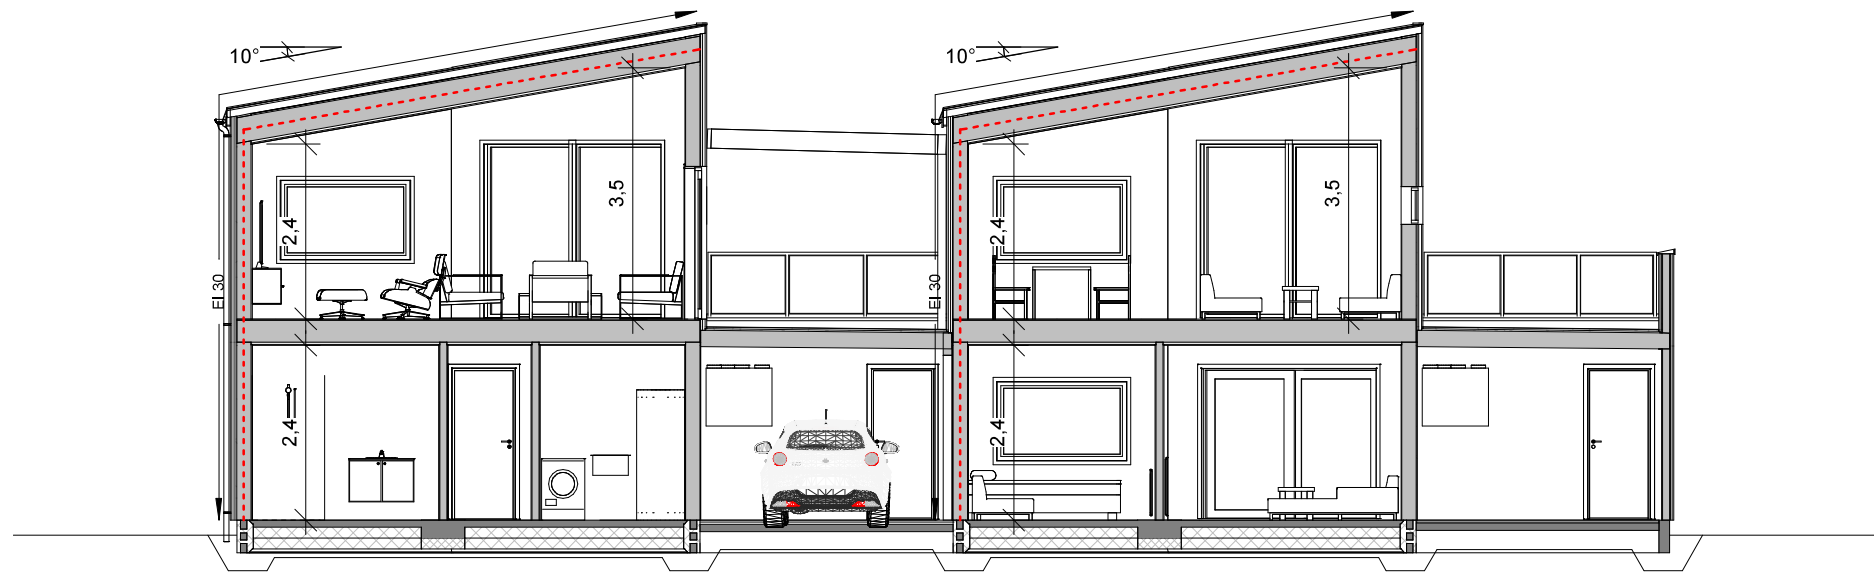

Bebyggd areal (BYA)	
Bolig 1 og 2	209,8 m <sup>2</sup>

Bruksareal (BRA)	
Bolig 1 - 1.et	64,0 m <sup>2</sup>
Bolig 1 - 2.et	67,4 m <sup>2</sup>
Bolig 1 - garasje	24,9 m <sup>2</sup>
Bolig 2 - 1.et	64,0 m <sup>2</sup>
Bolig 2 - 2.et	67,4 m <sup>2</sup>
Bolig 2 - garasje	25,6 m <sup>2</sup>
ÅOA	7,7 m <sup>2</sup>
	320,9 m <sup>2</sup>

<b>Hellvik Hus Hellvik</b> Krukkeveien 53-55 Leidlandshagen BKS2 Eigersund kommune	Målestokk	Dato	04.11.21
	1 : 100	Tegnet	TW
 Hellvik Hus AS Jærveien 1250, 4375 Hellvik 51 46 16 00 firmapost@hellvikhus.no www.hellvikhus.no	Kontr.	HHH	Rev.
	Prosjekt status	Salgstegning	
	Tegning nr.	Prosjekt nr.	Original
Tittel		Snitt A	

Rev.	Revisjonen gjelder	Utført	Kontr.	Dato




sørøst  
1 : 100




nordvest  
1 : 100

<b>Hellvik Hus Hellvik</b> Krukkeveien 57-59 Leidlandshagen BKS3		Målestokk	Dato	04.11.21
		1 : 100	Tegnet	TW
 Hellvik Hus AS Jærveien 1250, 4375 Hellvik 51 46 16 00 firmapost@hellvikhus.no www.hellvikhus.no		Kontr.	HHH	Rev.
		Prosjekt status	Salgstegning	
Tegning nr.	Prosjekt nr.	Original		
Tittel		<b>Fasade I</b>		

Rev.	Revisjonen gjelder	Utført	Kontr.	Dato
------	--------------------	--------	--------	------

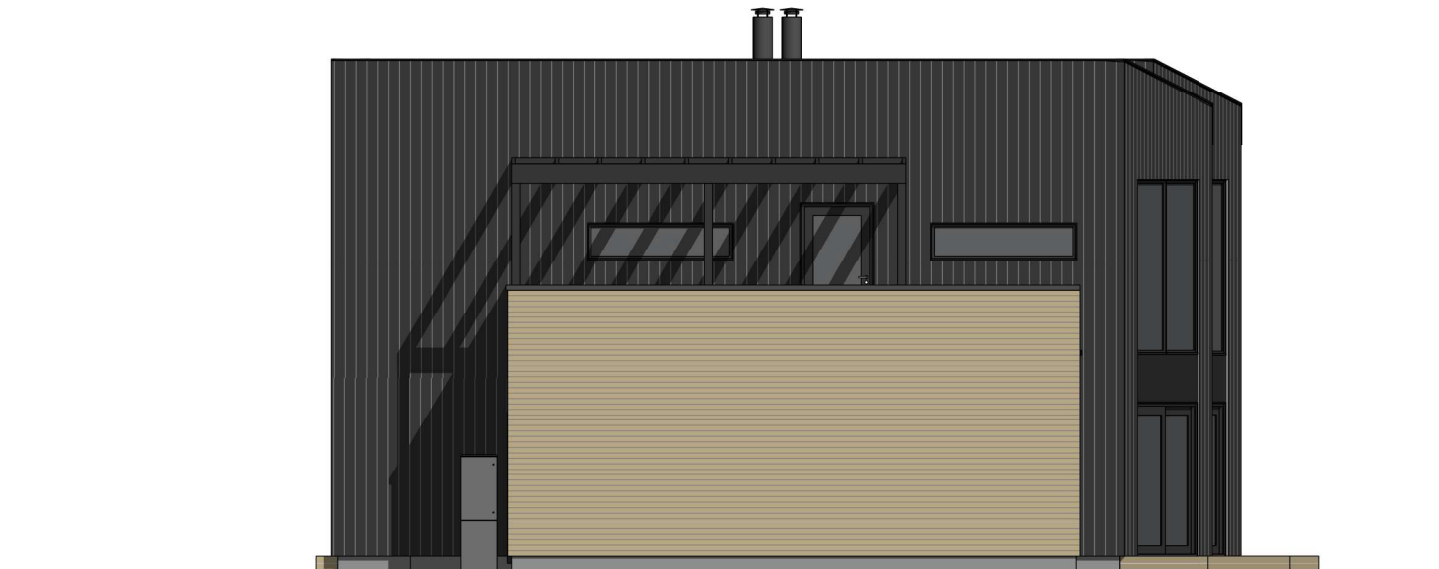


**sørvest**  
1 : 100

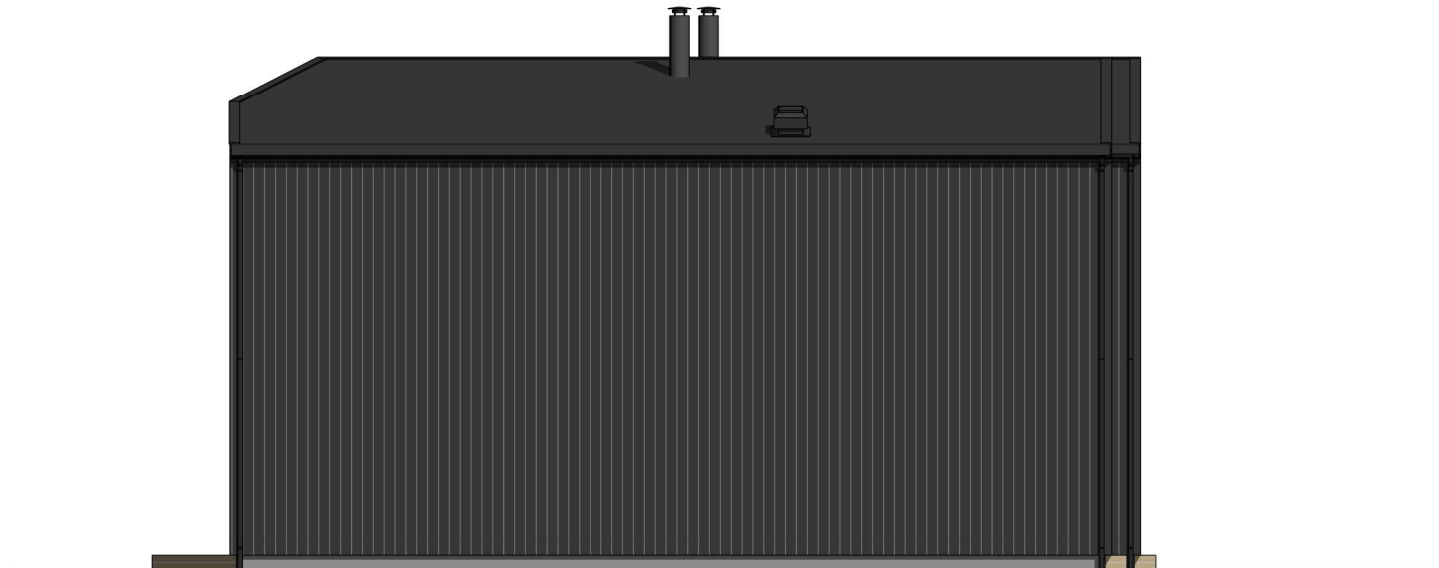

**nordøst**  
1 : 100

<b>Hellvik Hus Hellvik</b> Krukkeveien 57-59 Leidlandshagen BKS3 Eigersund kommune		Målestokk	Dato	04.11.21
		1 : 100	Tegnet	TW
 Hellvik Hus AS Jærveien 1250, 4375 Hellvik 51 46 16 00 firmapost@hellvikhus.no www.hellvikhus.no		Kontr.	HHH	Rev.
		Prosjekt status <b>Salgstegning</b>	Tegning nr.	Prosjekt nr.
		Tittel <b>Fasade II</b>		

Rev.	Revisjonen gjelder	Utført	Kontr.	Dato

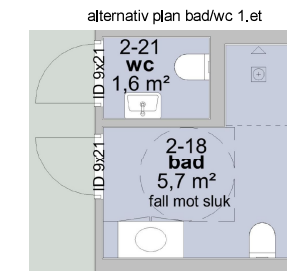

<b>Hellvik Hus Hellvik</b> Krukkeveien 57-59 Leidlandshagen BKS3		Målestokk	Dato	04.11.21
		1 : 100	Tegnet	TW
 Hellvik Hus AS Jærveien 1250, 4375 Hellvik 51 46 16 00 firmapost@hellvikhus.no www.hellvikhus.no		Kontr.	HHH	Rev.
		Prosjekt status <b>Salgstegning</b>	Tegning nr. A-03	Prosjekt nr. Original
		<b>Plan 1.etasje</b>		

Rev.	Revisjonen gjelder	Utført	Kontr.	Dato

Denne tegning er vår eiendom og må ikke urettmessig brukes eller etterlignes jfr. lov om åndsverk av 1961.




<b>Hellvik Hus Hellvik</b>		Målestokk	Dato	04.11.21
Krukkeveien 57-59 Leidlandshagen BKS3		1 : 100	Tegnet	TW
Eigersund kommune			Kontr.	HHH
 Hellvik Hus AS Jærveien 1250, 4375 Hellvik 51 46 16 00 firmapost@hellvikhus.no www.hellvikhus.no		Prosjekt status	Rev.	
		Salgstegning	Original	
		Tegning nr. A-04	Prosjekt nr.	
		Tittel <b>Plan 2.etasje</b>		

Rev.	Revisjonen gjelder	Utført	Kontr.	Dato

Denne tegning er vår eiendom og må ikke urettmessig brukes eller etterlignes jfr. lov om åndsverk av 1961.



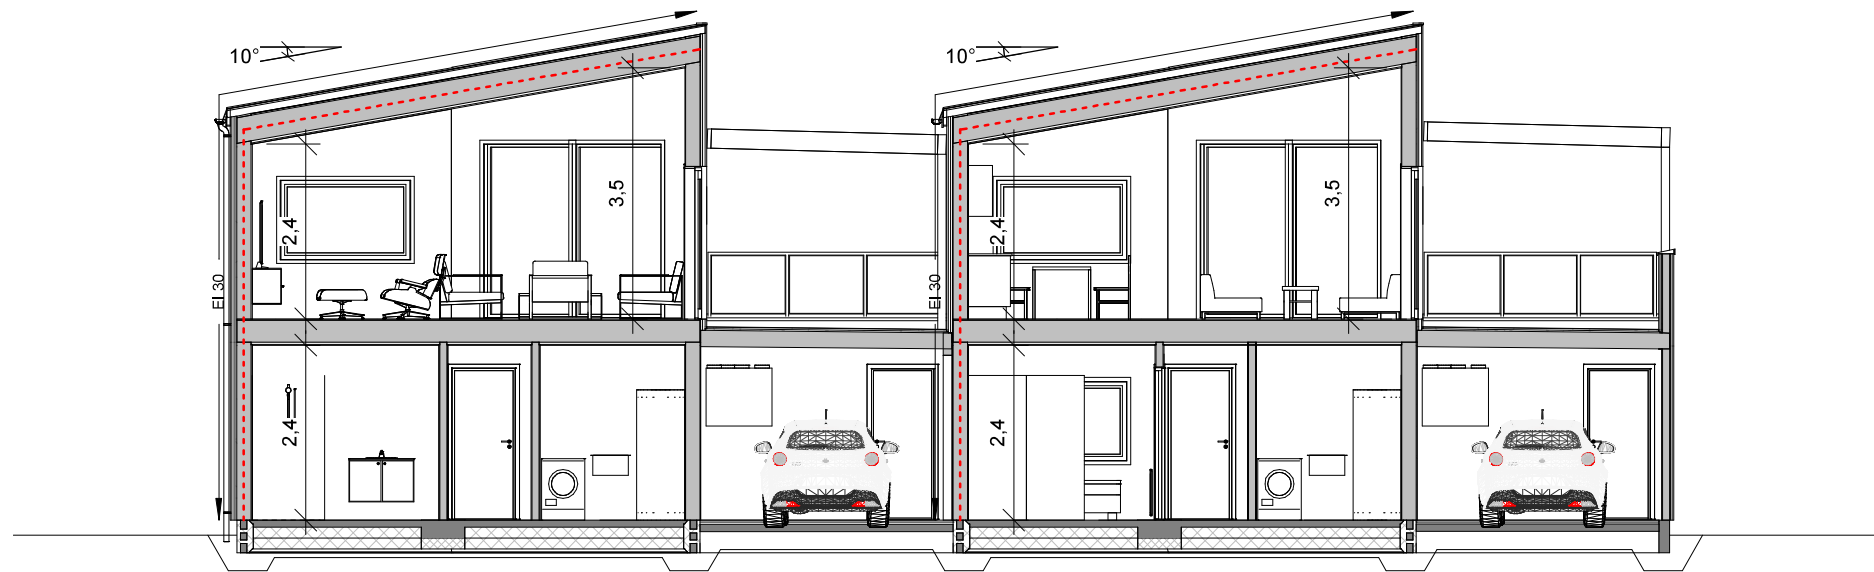

Bebyggd areal (BYA)	
Bolig 1 og 2	209,8 m <sup>2</sup>

Bruksareal (BRA)	
Bolig 1 - 1.et	64,0 m <sup>2</sup>
Bolig 1 - 2.et	67,4 m <sup>2</sup>
Bolig 1 - garasje	24,9 m <sup>2</sup>
Bolig 2 - 1.et	64,0 m <sup>2</sup>
Bolig 2 - 2.et	67,4 m <sup>2</sup>
Bolig 2 - garasje	25,6 m <sup>2</sup>
ÅOA	7,7 m <sup>2</sup>
	320,9 m <sup>2</sup>

<b>Hellvik Hus Hellvik</b> Krukkeveien 57-59 Leidlandshagen BKS3 Eigersund kommune		Målestokk	Dato	04.11.21
		1 : 100	Tegnet	TW
 Hellvik Hus AS Jærveien 1250, 4375 Hellvik 51 46 16 00 firmapost@hellvikhus.no www.hellvikhus.no		Kontr.	HHH	Rev.
		Prosjekt status <b>Salgstegning</b> Tegning nr. A-05 Tittel <b>Snitt A</b>	Prosjekt nr. Original	

Rev.	Revisjonen gjelder	Utført	Kontr.	Dato

Denne tegning er vår eiendom og må ikke urettmessig brukes eller etterlignes jfr. lov om åndsverk av 1961.




**nordøst**  
1 : 100




**sørvest**  
1 : 100

Rev.	Revisjonen gjelder	Utført	Kontr.	Dato

<b>Hellvik Hus Hellvik</b> Krukkeveien 61-63 Leidlandshagen BKS3 Eigersund kommune		Målestokk	Dato	04.11.21
		1 : 100	Tegnet	TW
 Hellvik Hus AS Jærveien 1250, 4375 Hellvik 51 46 16 00 firmapost@hellvikhus.no www.hellvikhus.no		Kontr.	HHH	Rev.
		Prosjekt status	Salgstegning	
Tegning nr.	Prosjekt nr.	Original		
Tittel		<b>Fasade I</b>		

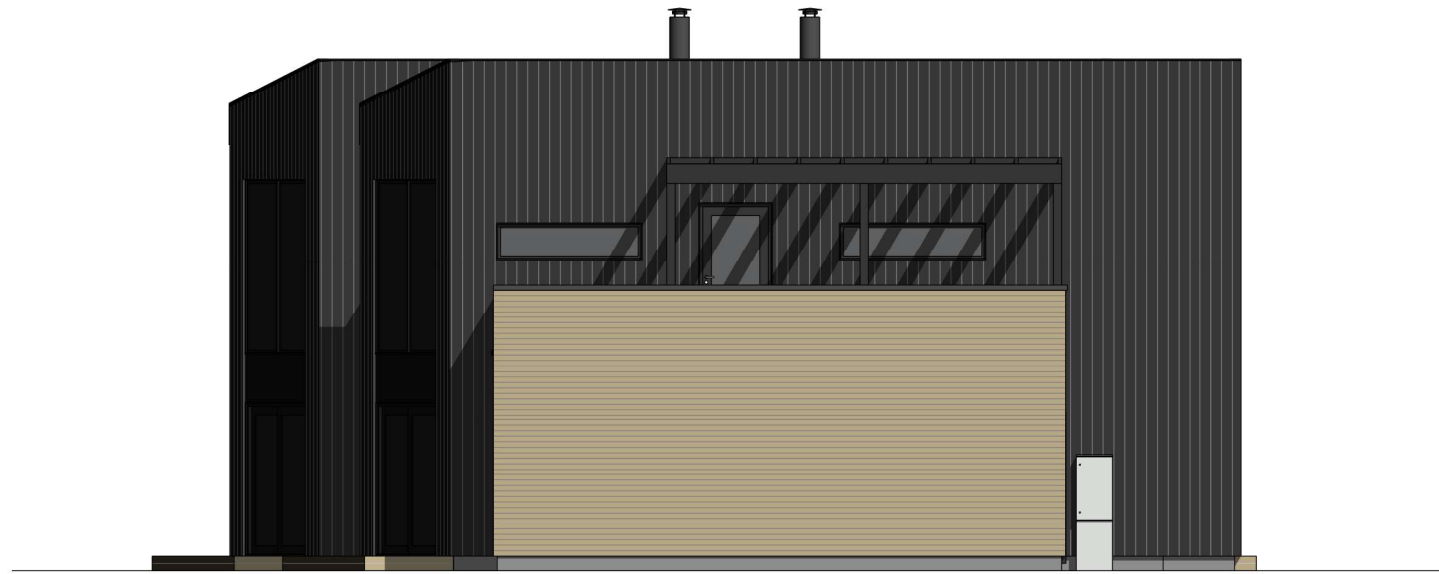

nordvest  
1 : 100

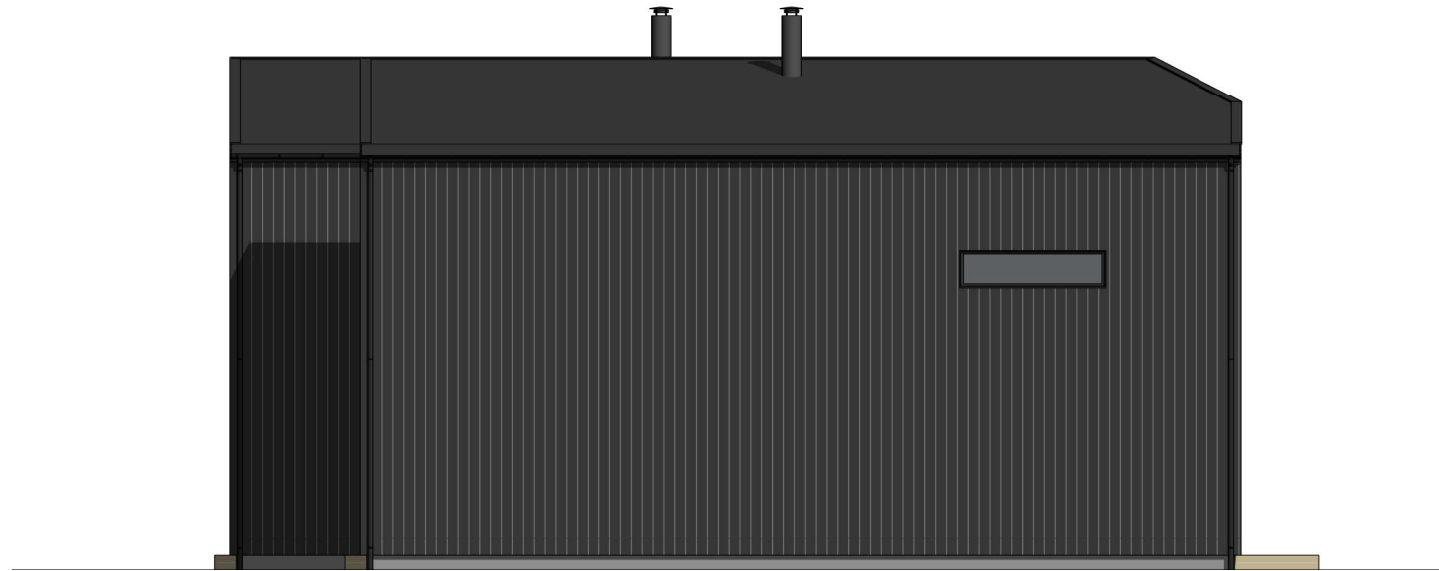

sørøst  
1 : 100

Rev.	Revisjonen gjelder	Utført	Kontr.	Dato

<b>Hellvik Hus Hellvik</b> Krukkeveien 61-63 Leidlandshagen BKS3		Målestokk	Dato	04.11.21
		1 : 100	Tegnet	TW
 Hellvik Hus AS Jærveien 1250, 4375 Hellvik 51 46 16 00 firmapost@hellvikhus.no www.hellvikhus.no		Kontr.	HHH	Rev.
		Prosjekt status	Salgstegning	
Tegning nr.	Prosjekt nr.	Original		
Tittel		<b>Fasade II</b>		

Denne tegning er vår eiendom og må ikke urettmessig brukes eller etterlignes jfr. lov om åndsverk av 1961.



<b>Hellvik Hus Hellvik</b> Krukkeveien 61-63 Leidlandshagen BKS3		Eigersund kommune	
Målestokk	Dato	04.11.21	
1 : 100	Tegnet	TW	
	Kontr.	HHH	
Prosjekt status		Rev.	
Salgstegning		Original	
Tegning nr.	Prosjekt nr.		
A-03			
Tittel		Plan 1.etasje	



Hellvik Hus AS  
Jærveien 1250, 4375 Hellvik  
51 46 16 00  
firmapost@hellvikhus.no  
www.hellvikhus.no


Rev.	Revisjonen gjelder	Utført	Kontr.	Dato
------	--------------------	--------	--------	------



<b>Hellvik Hus Hellvik</b> Krukkeveien 61-63 Leidlandshagen BKS3 Eigersund kommune		Målestokk	Dato	04.11.21
		1 : 100	Tegnet	TW
 Hellvik Hus AS Jærveien 1250, 4375 Hellvik 51 46 16 00 firmapost@hellvikhus.no www.hellvikhus.no		Kontr.	HHH	Rev.
		Prosjekt status	Salgstegning	
Tegning nr.	Prosjekt nr.	Tittel		
A-04		Plan 2.etasje		

Rev.	Revisjonen gjelder	Utført	Kontr.	Dato

Denne tegning er vår eiendom og må ikke urettmessig brukes eller etterlignes jfr. lov om åndsverk av 1961.

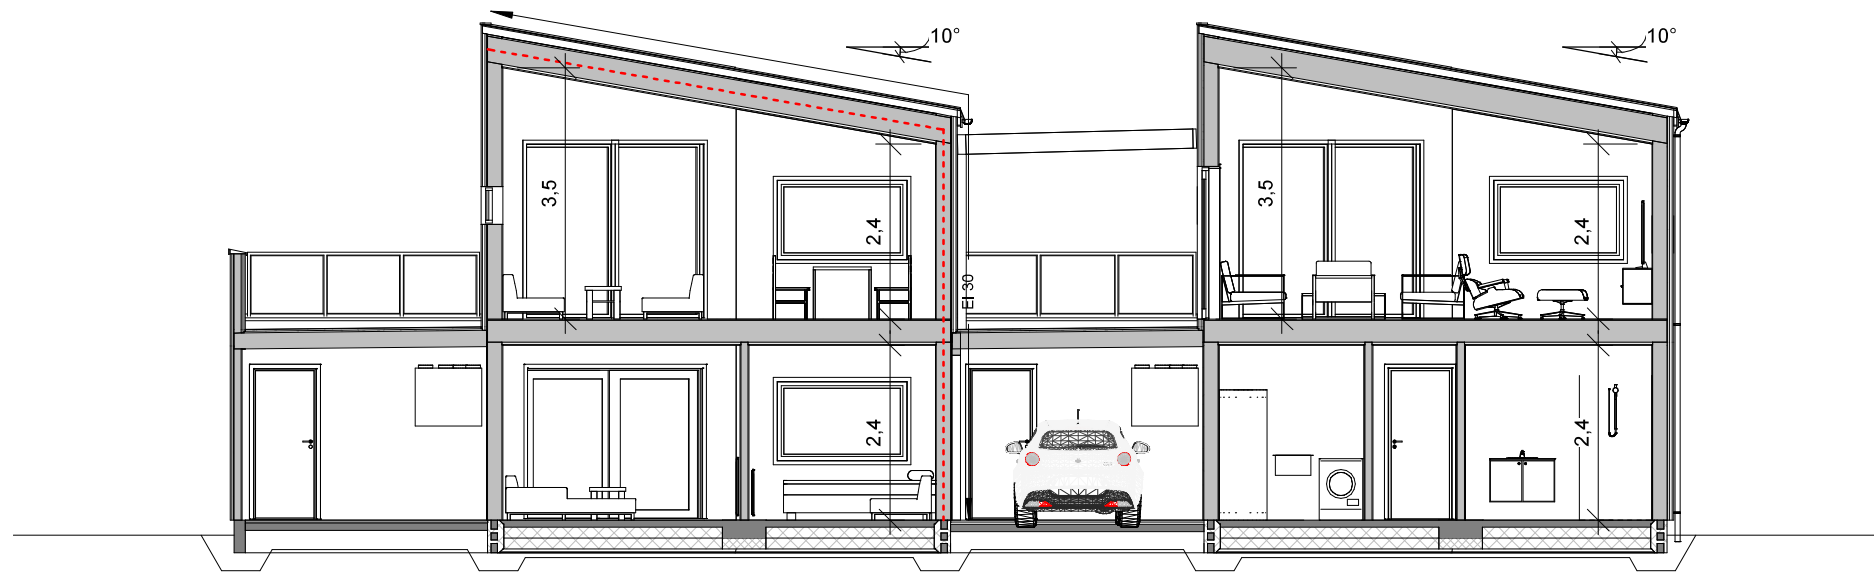

Bebyggd areal (BYA)	
Bolig 1 og 2	209,8 m <sup>2</sup>

Bruksareal (BRA)	
Bolig 1 - 1.et	64,0 m <sup>2</sup>
Bolig 1 - 2.et	67,4 m <sup>2</sup>
Bolig 1 - garasje	24,9 m <sup>2</sup>
Bolig 2 - 1.et	64,0 m <sup>2</sup>
Bolig 2 - 2.et	67,4 m <sup>2</sup>
Bolig 2 - garasje	25,6 m <sup>2</sup>
ÅOA	7,7 m <sup>2</sup>
	320,9 m <sup>2</sup>

<b>Hellvik Hus Hellvik</b> Krukkeveien 61-63 Leidlandshagen BKS3 Eigersund kommune		Målestokk	Dato	04.11.21
		1 : 100	Tegnet	TW
 Hellvik Hus AS Jærveien 1250, 4375 Hellvik 51 46 16 00 firmapost@hellvikhus.no www.hellvikhus.no		Kontr.	HHH	Rev.
		Prosjekt status <b>Salgstegning</b>	Tegning nr. A-05	Prosjekt nr.
		Tittel <b>Snitt A</b>		

Rev.	Revisjonen gjelder	Utført	Kontr.	Dato